


01	26
01	
06	
11	B
16	B
21	23 24 25
26	23 24 25

KAYNAŞLI
(DÜZCE)
G26-b-22-d

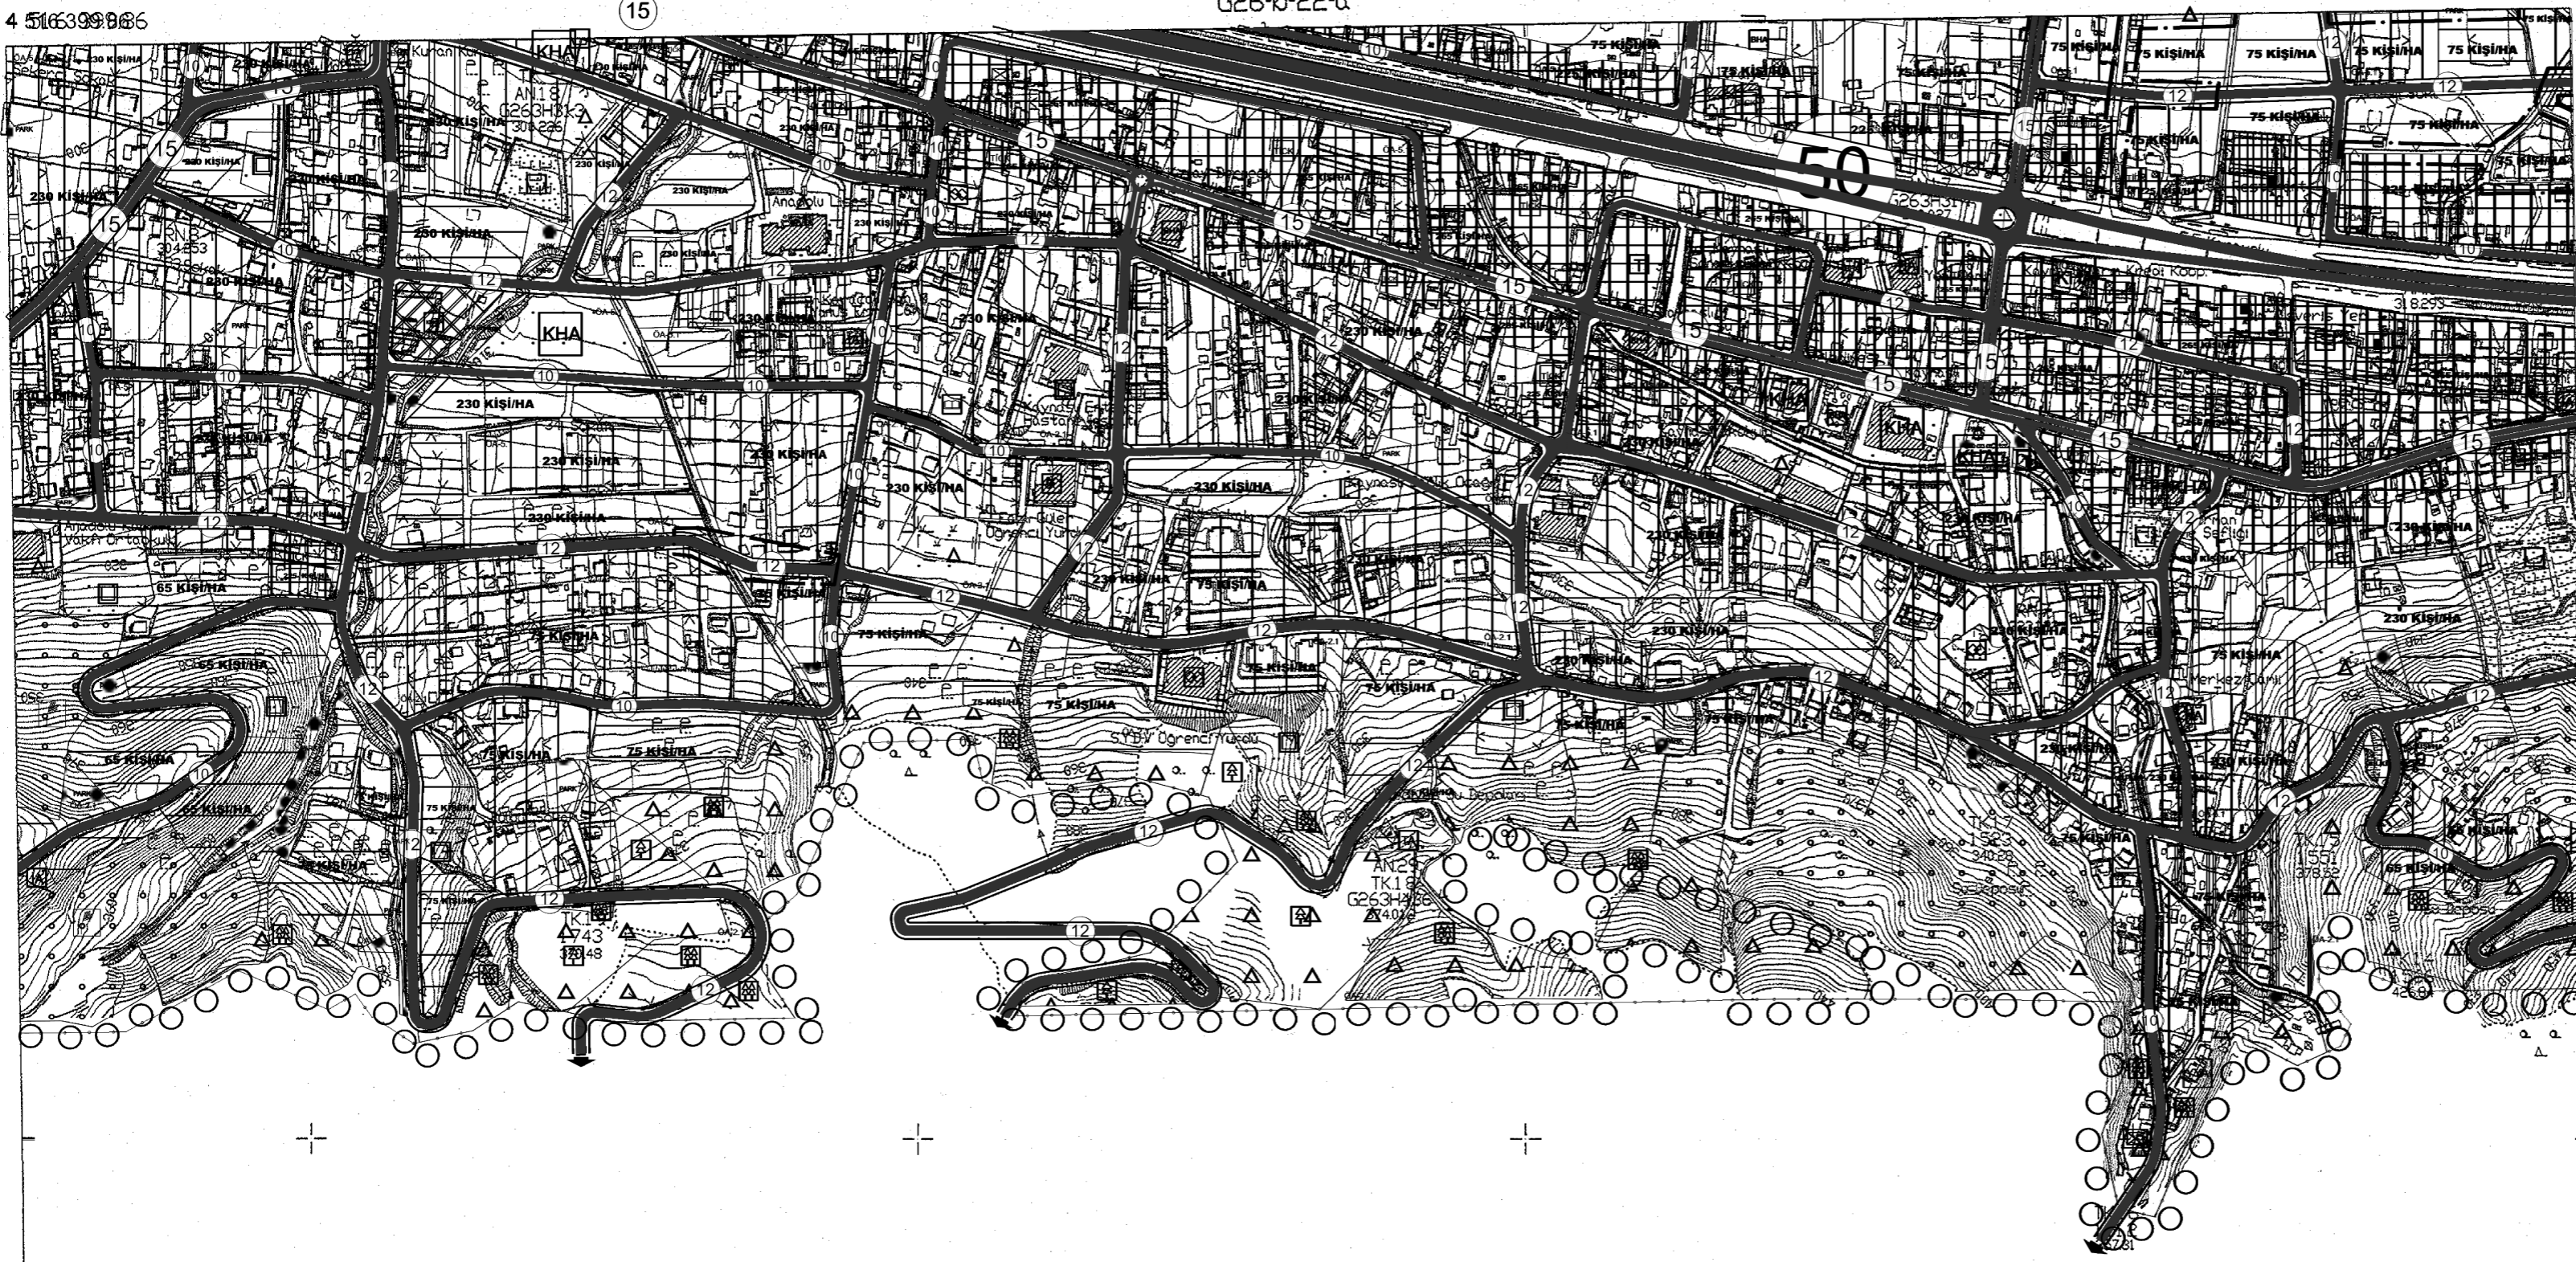

İTİF96 KORDİNAT SİSTEMİNDE VE 20050 EPOĞUNDA YILDIZ HRT. TAHA VE TİC. LTD. STİ. VE BOZKIR MÜH. BİLGİSAYAR SAN. VE TİC. LTD. STİ. ORTAK GİRİŞİMİ TARAFINDAN YAPILAN 18/10/2011 TARİHİNDE ONANAN 11. ADET HALHAZİR HARİTA, TUNAY HRT. MÜH. TİC. LTD. STİ. TARAFINDAN 20050 EPOĞUNDA YAPILAN HALHAZİR HARİTAYLA BÜTÜNLÜK SAĞLANANAK TOPLAM 11. ADET HALHAZİR HARİTA LİRETELİMS OLUP 7. ADET HALHAZİR HARİTA ONANMİSTİR.

26 / 12 / 2013



İLLER BANKASI ANONİM ŞİRKETİ
OSMAN NURİ ÖŞMELİ
MEKANSAL PLANLAMA DAİRESİ BAŞKANI e.

NAZİM İMAR PLANI DEĞİŞİKLİĞİ

İL : DÜZCE
İLÇE : KAYNAŞLI
MAHALLE : MERKEZ-KUMLUCA MAH.
ADA/PARSEL



ÖLÇEK: 1/5000

GÖSTERİM

PLANLAMA SINIRLARI

İMAR PLANI DEĞİŞİKLİĞİ SINIRI

SOSYAL ALTYAPI ALANLARI

SAĞLIK TESİSİ ALANI

PARK VE YEŞİL ALAN

EĞİTİM ALANI

GELİŞME KONUT ALANLARI

GELİŞME KONUT ALANI (65 KİŞİ/HA)

MEVCUT KONUT ALANI (230 KİŞİ/HA)

TEKNİK ALTYAPI

ÜÇÜNCÜ DERECE YOL

PLAN NOTLARI:

1- BURADA BELİRTİLMİYEN HUSUSLARDA KAYNAŞLI REVİZYON İMAR PLANI PLAN NOTLARI VE PLANLI ALANLAR İMAR YÖNETMELİĞİ HÜKÜMLERİ GEÇERLİDİR.

G26-c-02-a

1/5000

KAYNAŞLI
(DÜZCE)
G26-b-22-d