


01					
06					
11	B				
16					
a/b	c	23	24	25	
G	c	23	24	25	

KAYNAŞLI
(DUZCE)
G26-b-22-d

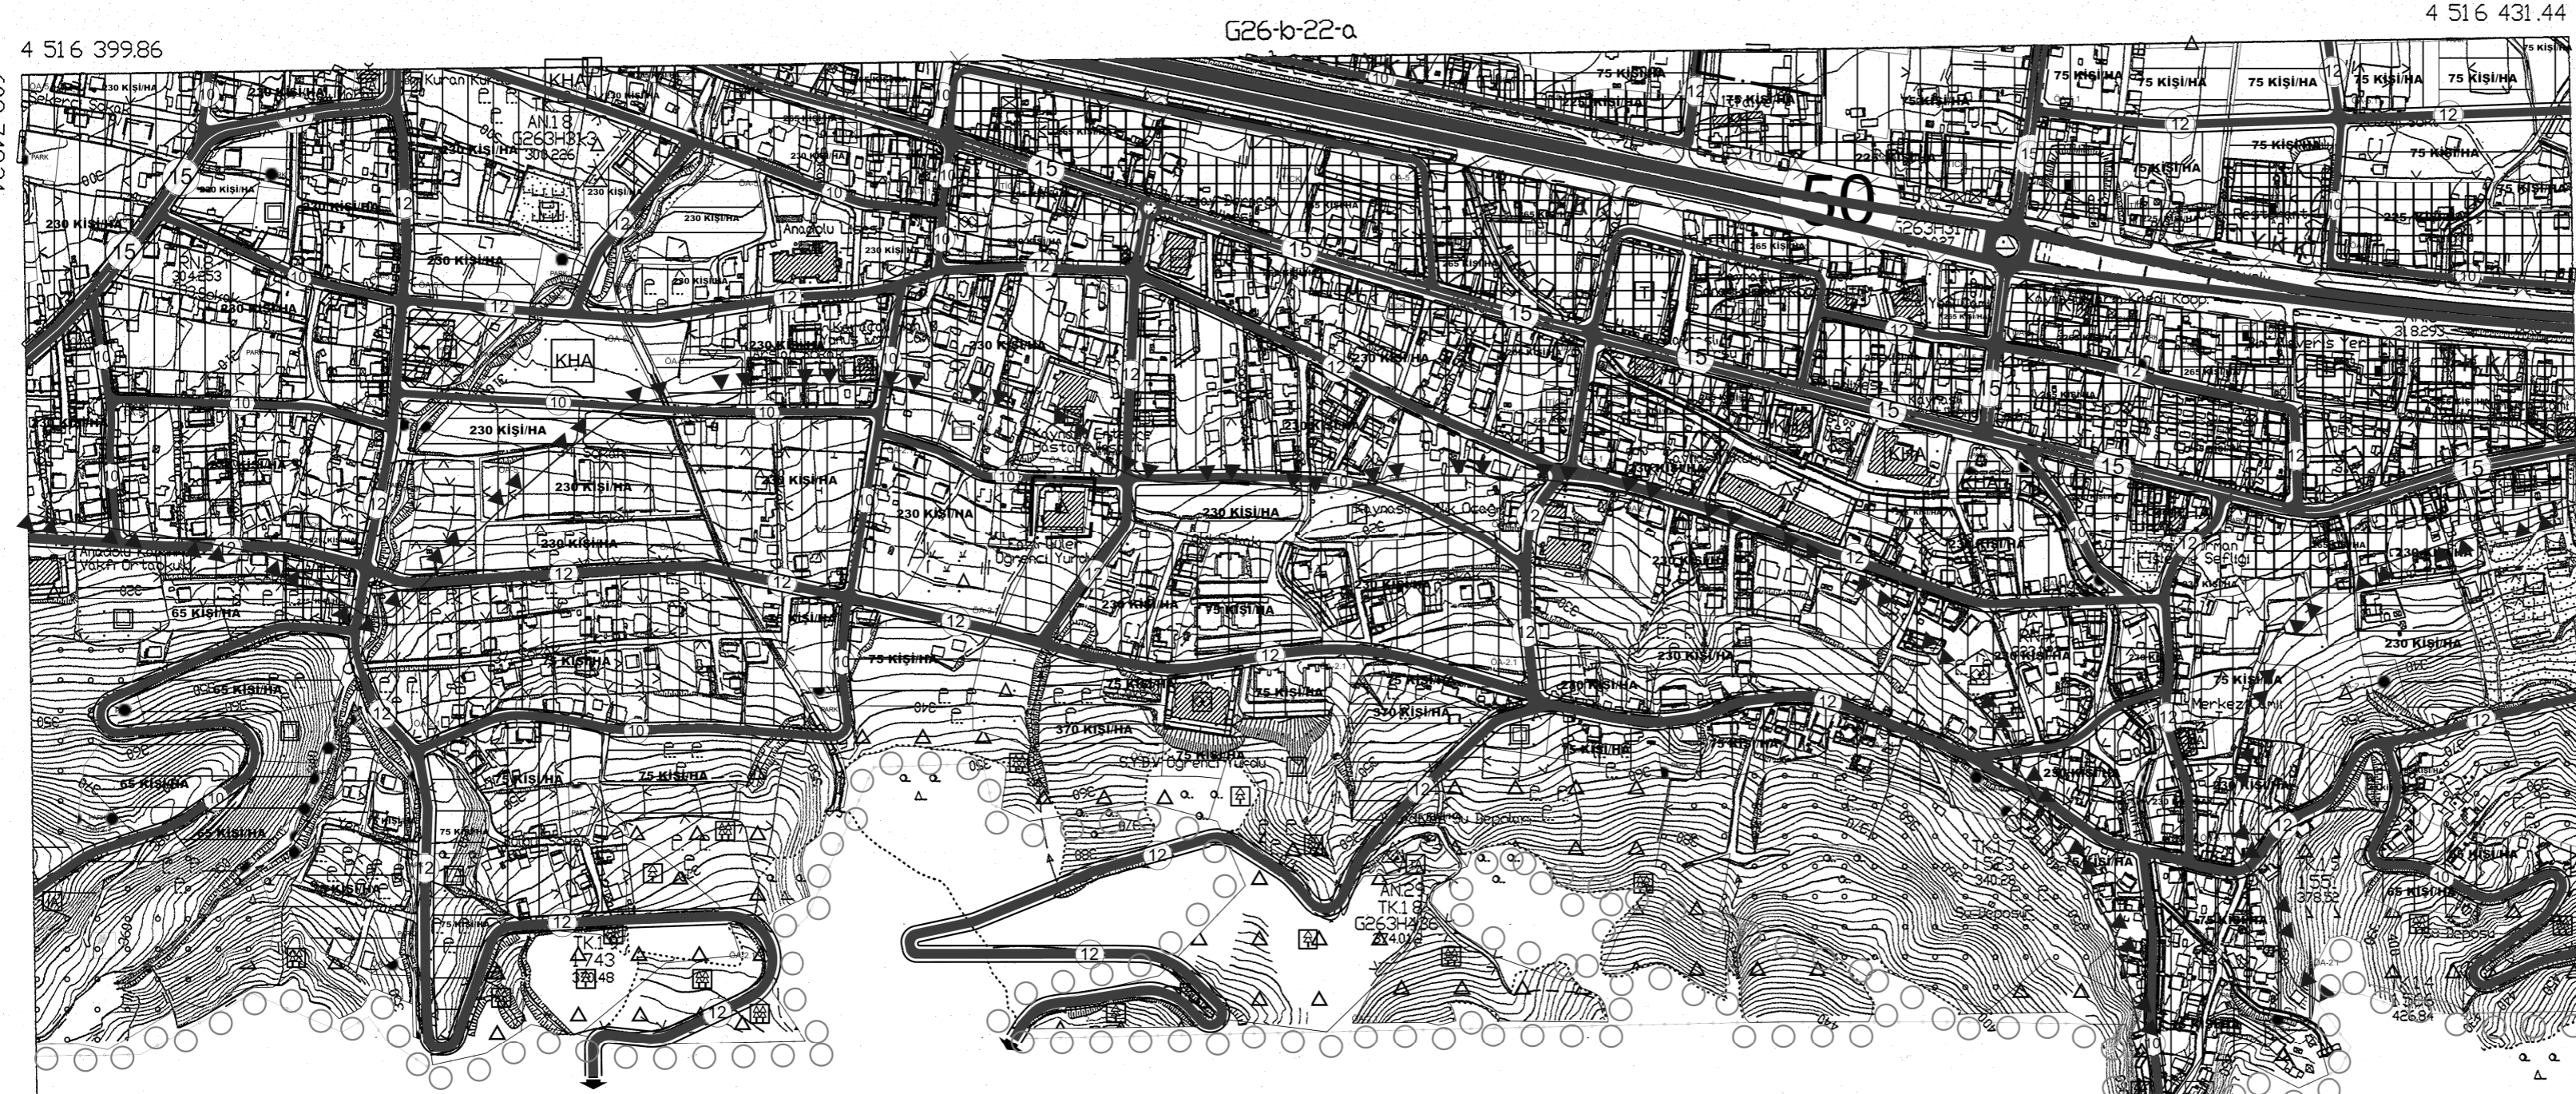

İTFFS6 KOORDİNAT SİSTEMİNDE VE 20050 EPOĞUNDA YILBİZ HRT. TAHA VE TİC. LTD. STİ. VE BOZKIR M.H. BİLGİSAYAR SAN. VE TİC. LTD. STİ. ORTAK GİRİŞİMİ TARAFINDAN YAPILAN 15/01/2011 TARİHİNDE ÖNANAN 11 ADET HALHAZIR HARİTALUNAY HRT. M.H. TİC. LTD. STİ. TARAFINDAN 20050 EPOĞUNDA YAPILAN HALHAZIR HARİTAYLA BÜTÜNLÜK SAĞLANIRAK TOPLAM 11 ADET HALHAZIR HARİTA ÜRETİLMİŞ OLUP 7 ADET HALHAZIR HARİTA ÖNANASTIR. 26 / 12 / 2013



İLLER BANKASI ANONİM ŞİRKETİ
OSMAN YAKAR ÖZHALE
MEKANSAL PLANLAMA DAİRESİ BAŞKANI a.

NAZIM İMAR PLANI DEĞİŞİKLİĞİ

İL : DÜZCE
İLÇE : KAYNAŞLI
MAHALLE : SARIYER MAH.
ADA/PARSEL

OLÇEK: 1/5000

GÖSTERİM

PLANLAMA SINIRLARI

IMAR PLANI DEĞİŞİKLİĞİ SINIRI

SOSYAL ALTYAPI ALANLARI

EĞİTİM ALANI

GELİŞME KONUT ALANLARI

GELİŞME KONUT ALANI (65 KİŞİ/HA)

MEVCUT KONUT ALANI (230 KİŞİ/HA)

TEKNİK ALTYAPI

ÜÇÜNCÜ DERECE YOL

PLAN NOTLARI:
1- BURADA BELİRTİLMİYEN HUSUSLARDA KAYNAŞLI REVİZYON İMAR PLANI PLAN NOTLARI VE PLANLI ALANLAR İMAR YÖNETMELİĞİ HÜKÜMLERİ GEÇERLİDİR.

KAYNAŞLI
(DUZCE)
G26-b-22-d