

|    |   |    |    |    |  |
|----|---|----|----|----|--|
| 01 |   |    |    |    |  |
| 06 |   |    |    |    |  |
| 11 | B |    |    |    |  |
| 16 |   |    |    |    |  |
| 21 |   | 23 | 24 | 25 |  |

KAYNAŞLI  
(DUZCE)  
G26-b-21 -c

G26-b-21-b


4 51 6 399 86

609 74824

ITRFS6 KOORDİNAT SİSTEMİNDE VE 20050 EPOĞULDA  
YİLEZİRT TAAH VE TİC. LTD. STİ. VE BOĞAZ MAH.  
BİLGİSAYAR SAN. VE TİC. LTD. STİ. ORTAK GİRİŞİMİ  
TARAFINDAN YAPILAN 18/11/2011 TARİHİNDE ONANAN  
11 ADET HALHİZİR HARİTALUNAY HRT. MEH. TİC. LTD.  
STİ. TARAFINDAN 20050 EPOĞULDA YAPILAN HALHİZİR  
HARİTAYLA BÜTÜNLÜK SAĞLANARAK TOPLAM 11 ADET  
HALHİZİR HARİTA ÜRETİLMİŞ OLUP 7 ADET HALHİZİR  
HARİTA ONANMIŞTIR. 26/12/2013



İLLER BANKASI ANONİM ŞİRKETİ  
OSMAN NURİ OSMANLI  
MEKANSAL PLANLAMA DAİRESİ BAŞKAN I.

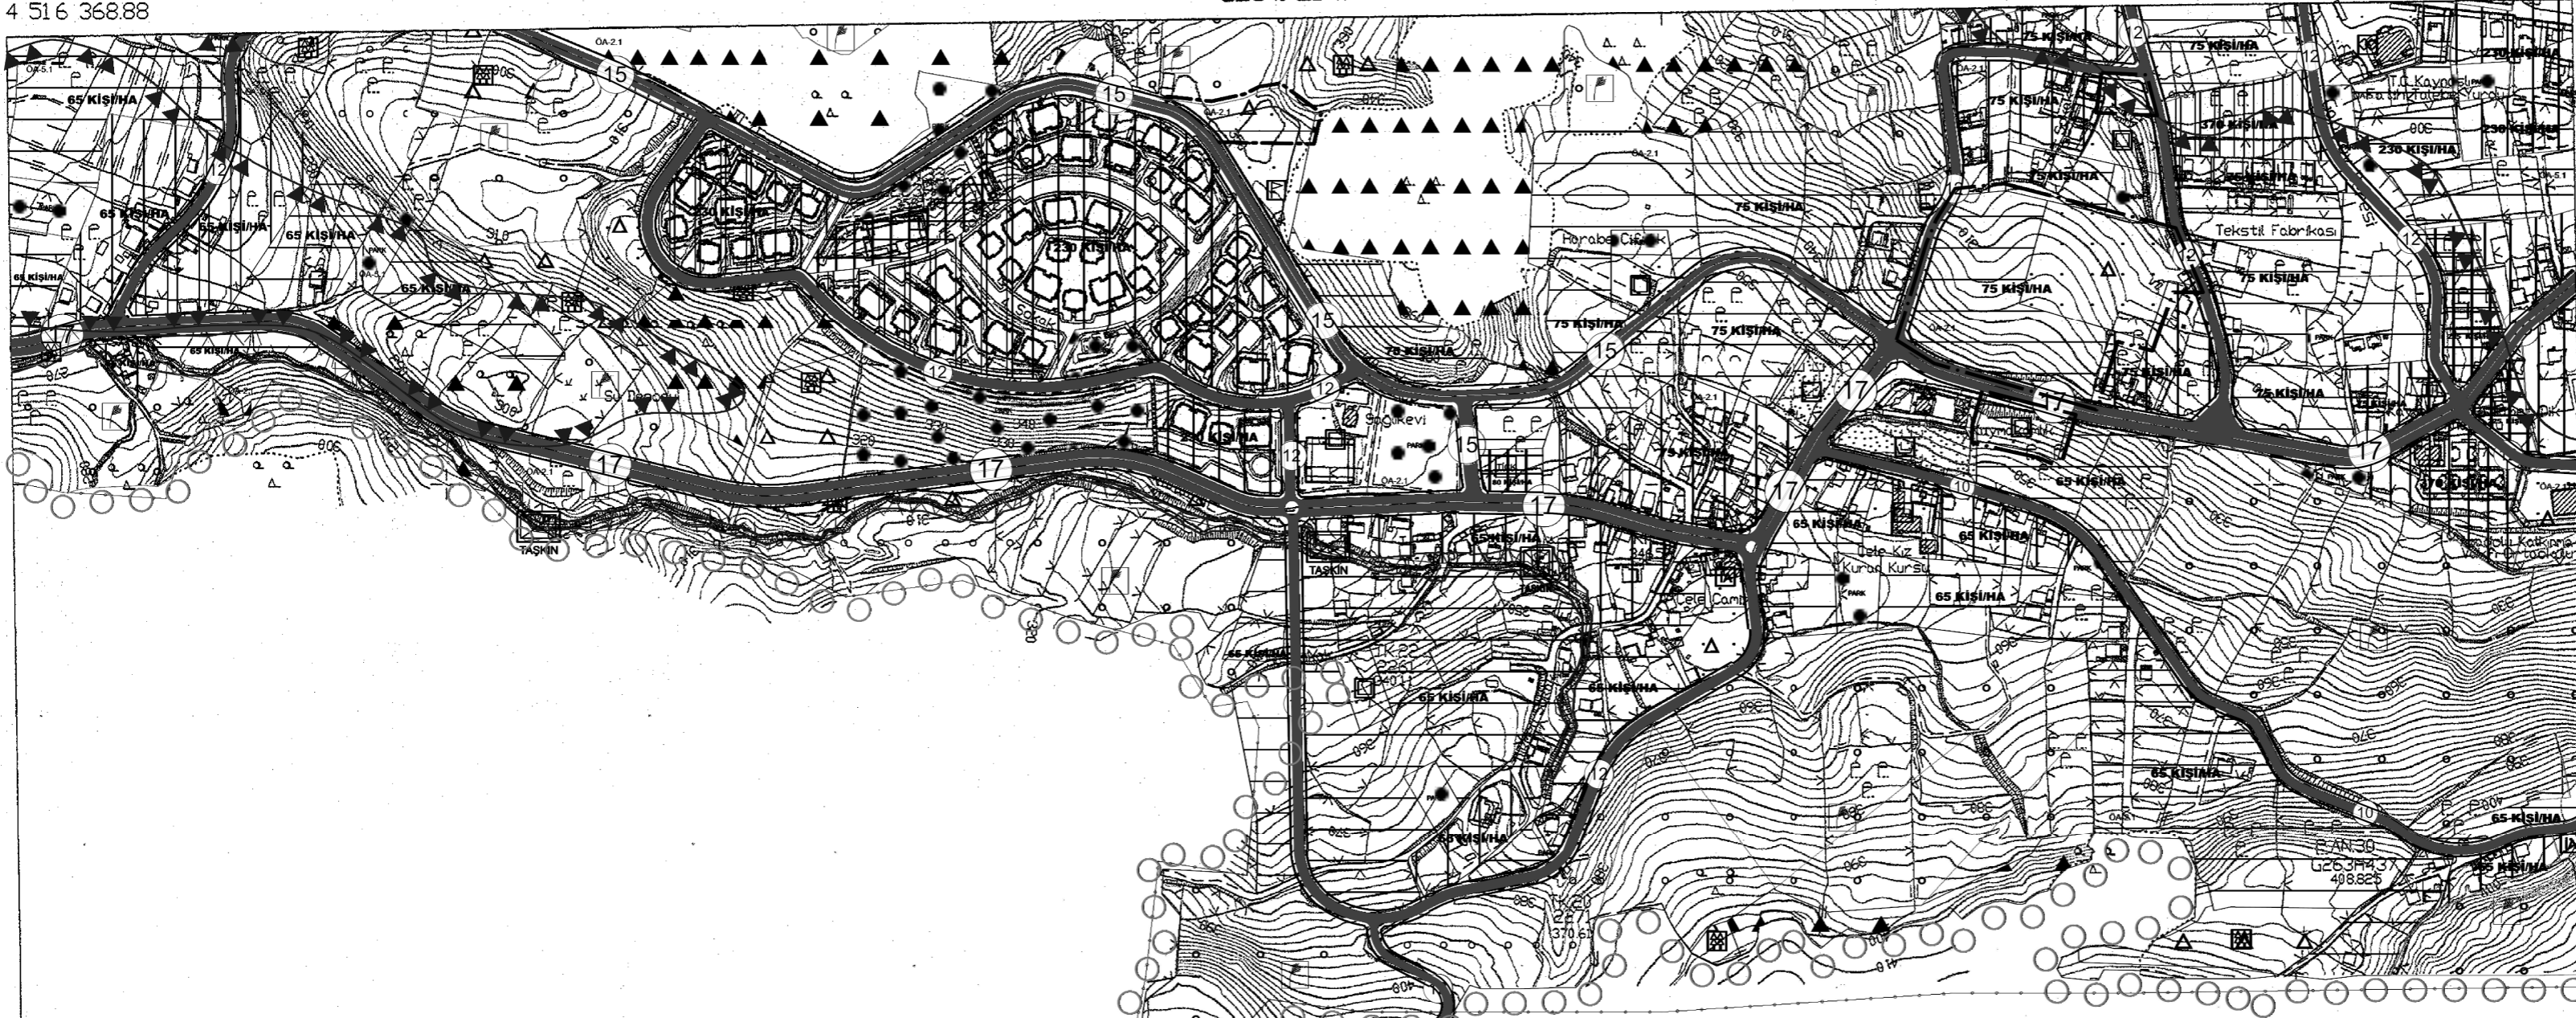

NAZİM İMAR PLANI DEĞİŞİKLİĞİ

İL : DÜZCE  
İLÇE : KAYNAŞLI  
MAHALLE : ÇELE MAH.  
ADA/PARSEL



ÖLÇEK: 1/5000

GÖSTERİM

PLANLAMA SINIRLARI

İMAR PLANI DEĞİŞİKLİĞİ SINIRI

GELİŞME KONUT ALANLARI  
GELİŞME KONUT ALANI (DÜŞÜK)

SOSYAL ALTYAPI ALANLAR

EGİTİM ALANI

SPOR ALANI

AÇIK VE YEŞİL ALANLAR

AĞAÇLANDIRILACAK ALAN

BUGÜNKÜ ARAZİ KULLANIMI DEVAM ETTİRİLEREK KORUNACAK ALANLAR

TARIM ALANI

ORMAN ALANI

TEKNİK ALTYAPI

ÜÇÜNCÜ DERECE YOL

PLAN NOTLARI:

1- BURADA BELİRTİLMİYEN HUSUSLARDA KAYNAŞLI REVİZYON  
VE İLAVE İMAR PLANI PLAN NOTLARI VE PLANLI ALANLAR İMAR  
YÖNETMELİĞİ HÜKÜMLERİ GEÇERLİDİR.  
1- PLAN DEĞİŞİKLİĞİ YAPILAN ALANLARDA YAPILAMA KOŞULLARI  
ALT ÖLÇEKLİ PLANDA BELİRLENECEKTİR.

1/5000

MÜTEAHHİT: TUNAY HARİTA M.H. TİC. LTD. STİ.

KAYNAŞLI  
(DUZCE)  
G26-b-21 -c