

4516869.851

4516869.851

Parselasyon Planı

Düzce İli Kaynaşlı İlçesi Şimşir Mahallesi
3194 Sayılı İmar Kanunun 18. Madde Uygulaması



1/Kroki

607444.577

4516800

4516700

4516600

4516500

4516400

4516300

4516200

4516100

4516000

4515900

4515896.411

4515896.411

607500

607600


607700

607800

607900

608000

608099.337

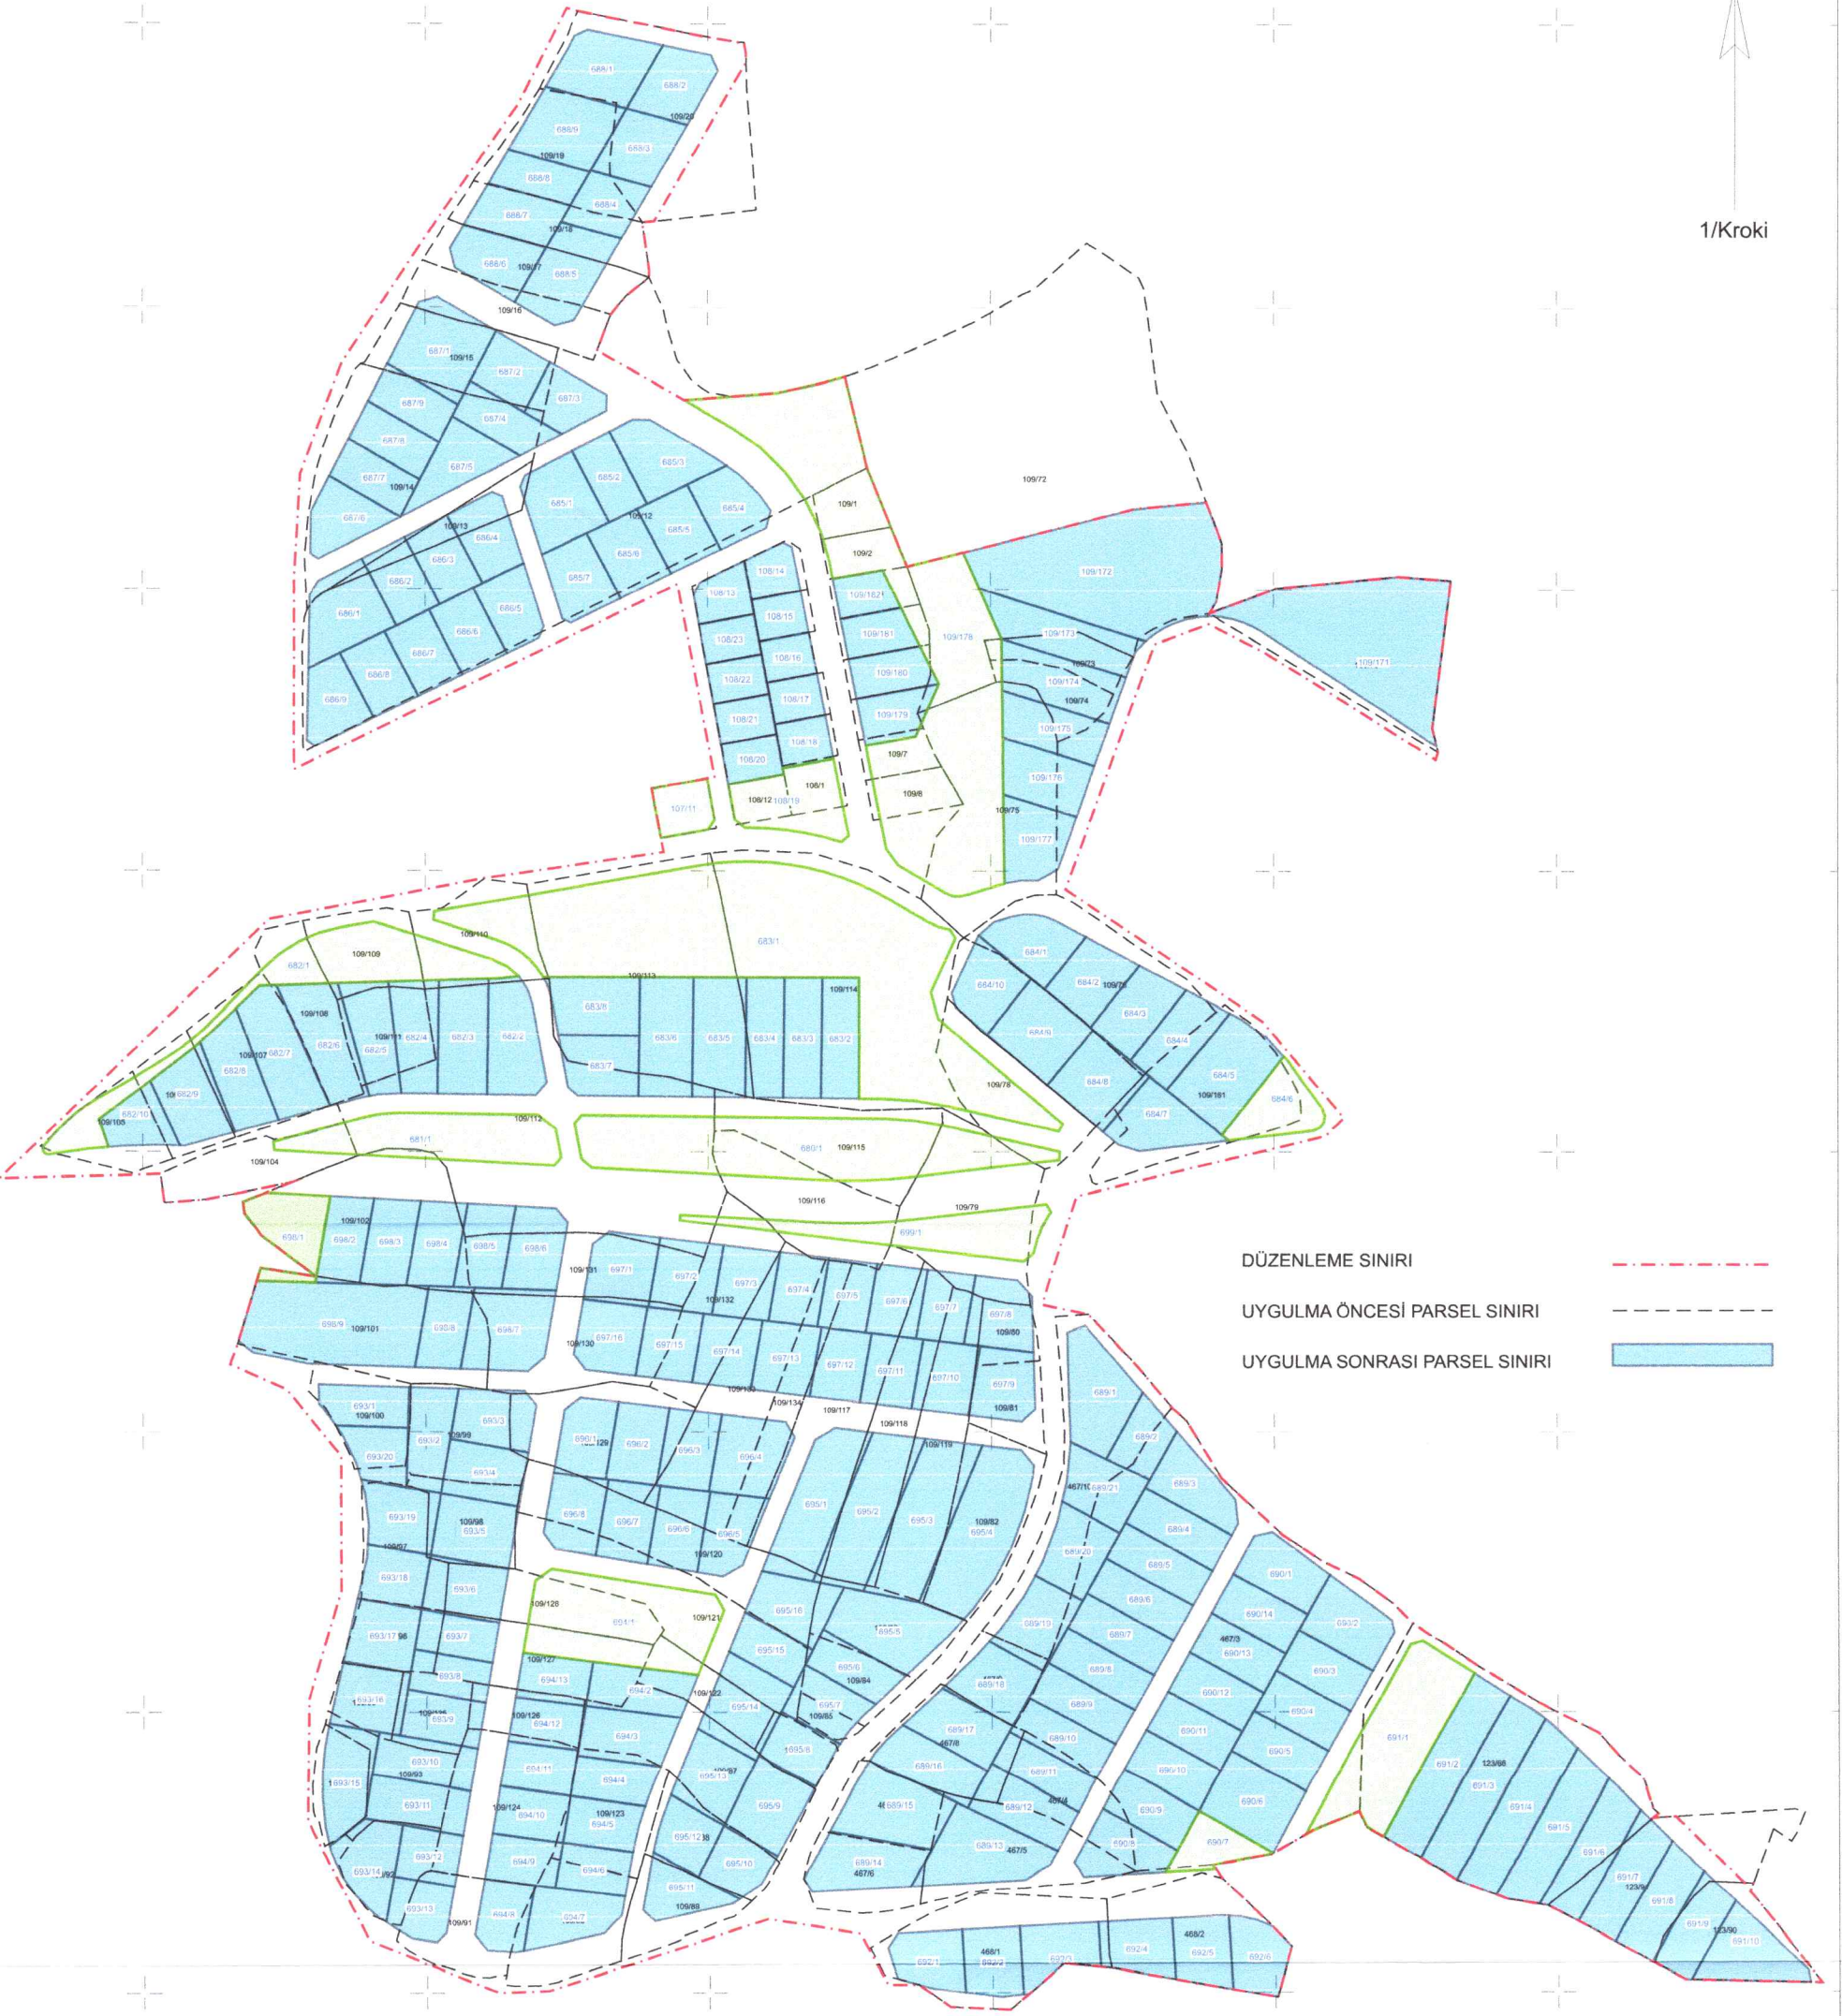

Abdülkerim TAKIR
Kaynaşlı Belediyesi
İmar ve Şehircilik Md. Pers.
Şehir Plancısı

Melih Tayyip GÜNER
Kaynaşlı Belediyesi
İmar ve Şehircilik Md. Pers.
Harita Mühendisi

Ömer SAKALLI
Kaynaşlı Belediyesi
İmar ve Şehircilik Müdürü
İnşaat Mühendisi

