

Parselasyon Planı

Düzce İli Kaynaşlı İlçesi Şimşir Mahallesi
3194 Sayılı İmar Kanununun 18. Madde Uygulaması



4517400

4517300

4517200

4517100


607900

608000

608100

608200

608300

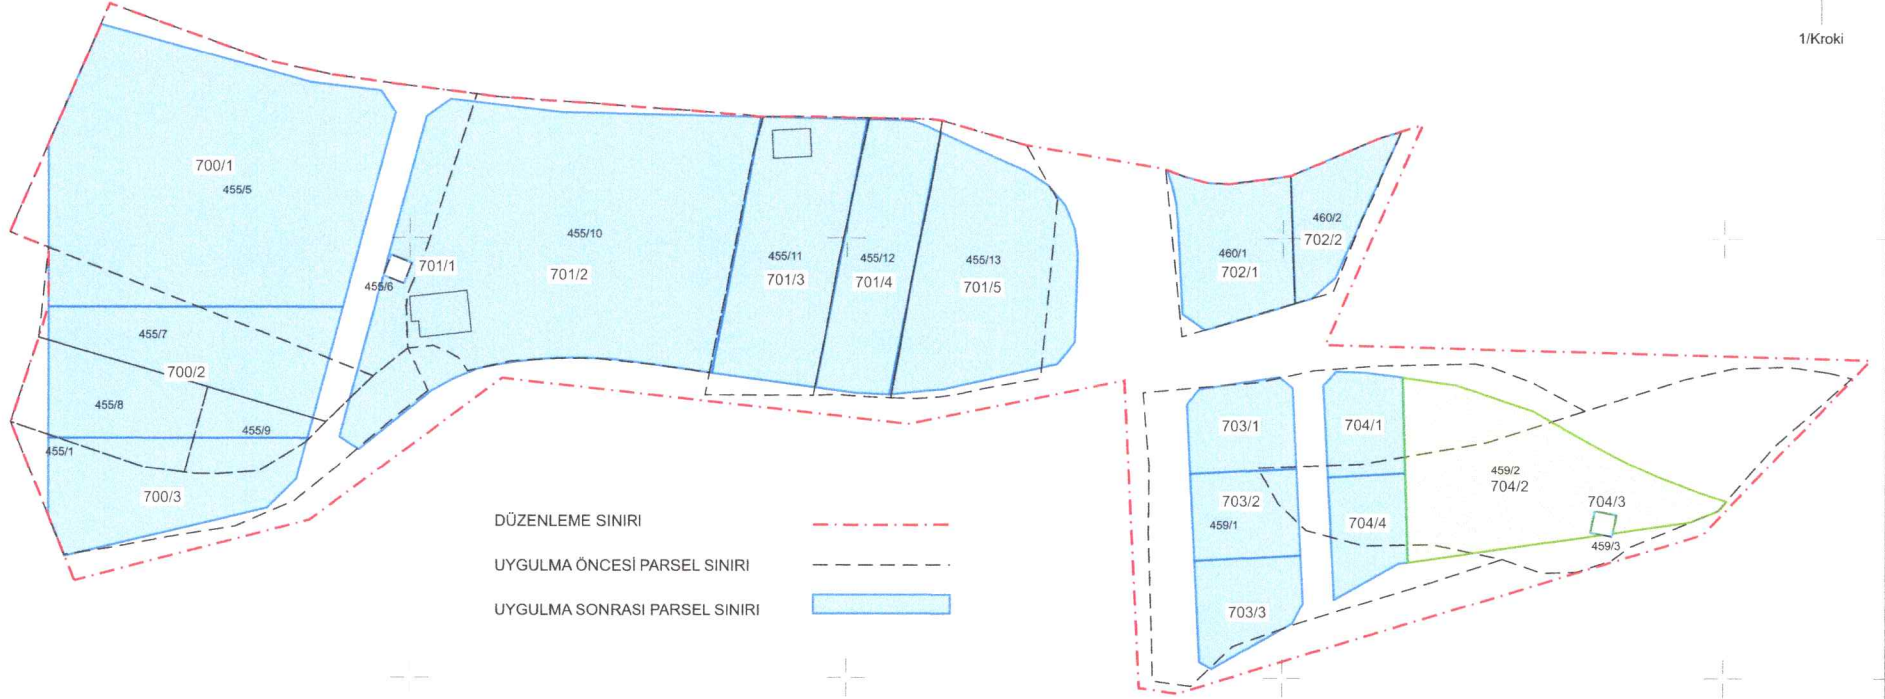

DÜZENLEME SINIRI

UYGULMA ÖNCESİ PARSEL SINIRI

UYGULMA SONRASI PARSEL SINIRI


Abdulkerim TAKIR

Kaynaşlı Belediyesi
İmar ve Şehircilik Md. Pers.
Şehir Plancısı


Melih Tayyip GÜNER

Kaynaşlı Belediyesi
İmar ve Şehircilik Md. Pers.
Harita Mühendisi


Ömer ŞAKALLI
Kaynaşlı Belediyesi
İmar ve Şehircilik Müdürü
İnşaat Mühendisi

