


Parselasyon Planı

Düzce İli Kaynaşlı İlçesi Şimşir Mahallesi
3194 Sayılı İmar Kanununun 18. Madde Uygulaması

N

DÜZENLEME SINIRI
UYGULMA ÖNCESİ PARSEL SINIRI
UYGULMA SONRASI PARSEL SINIRI

1/Kroki

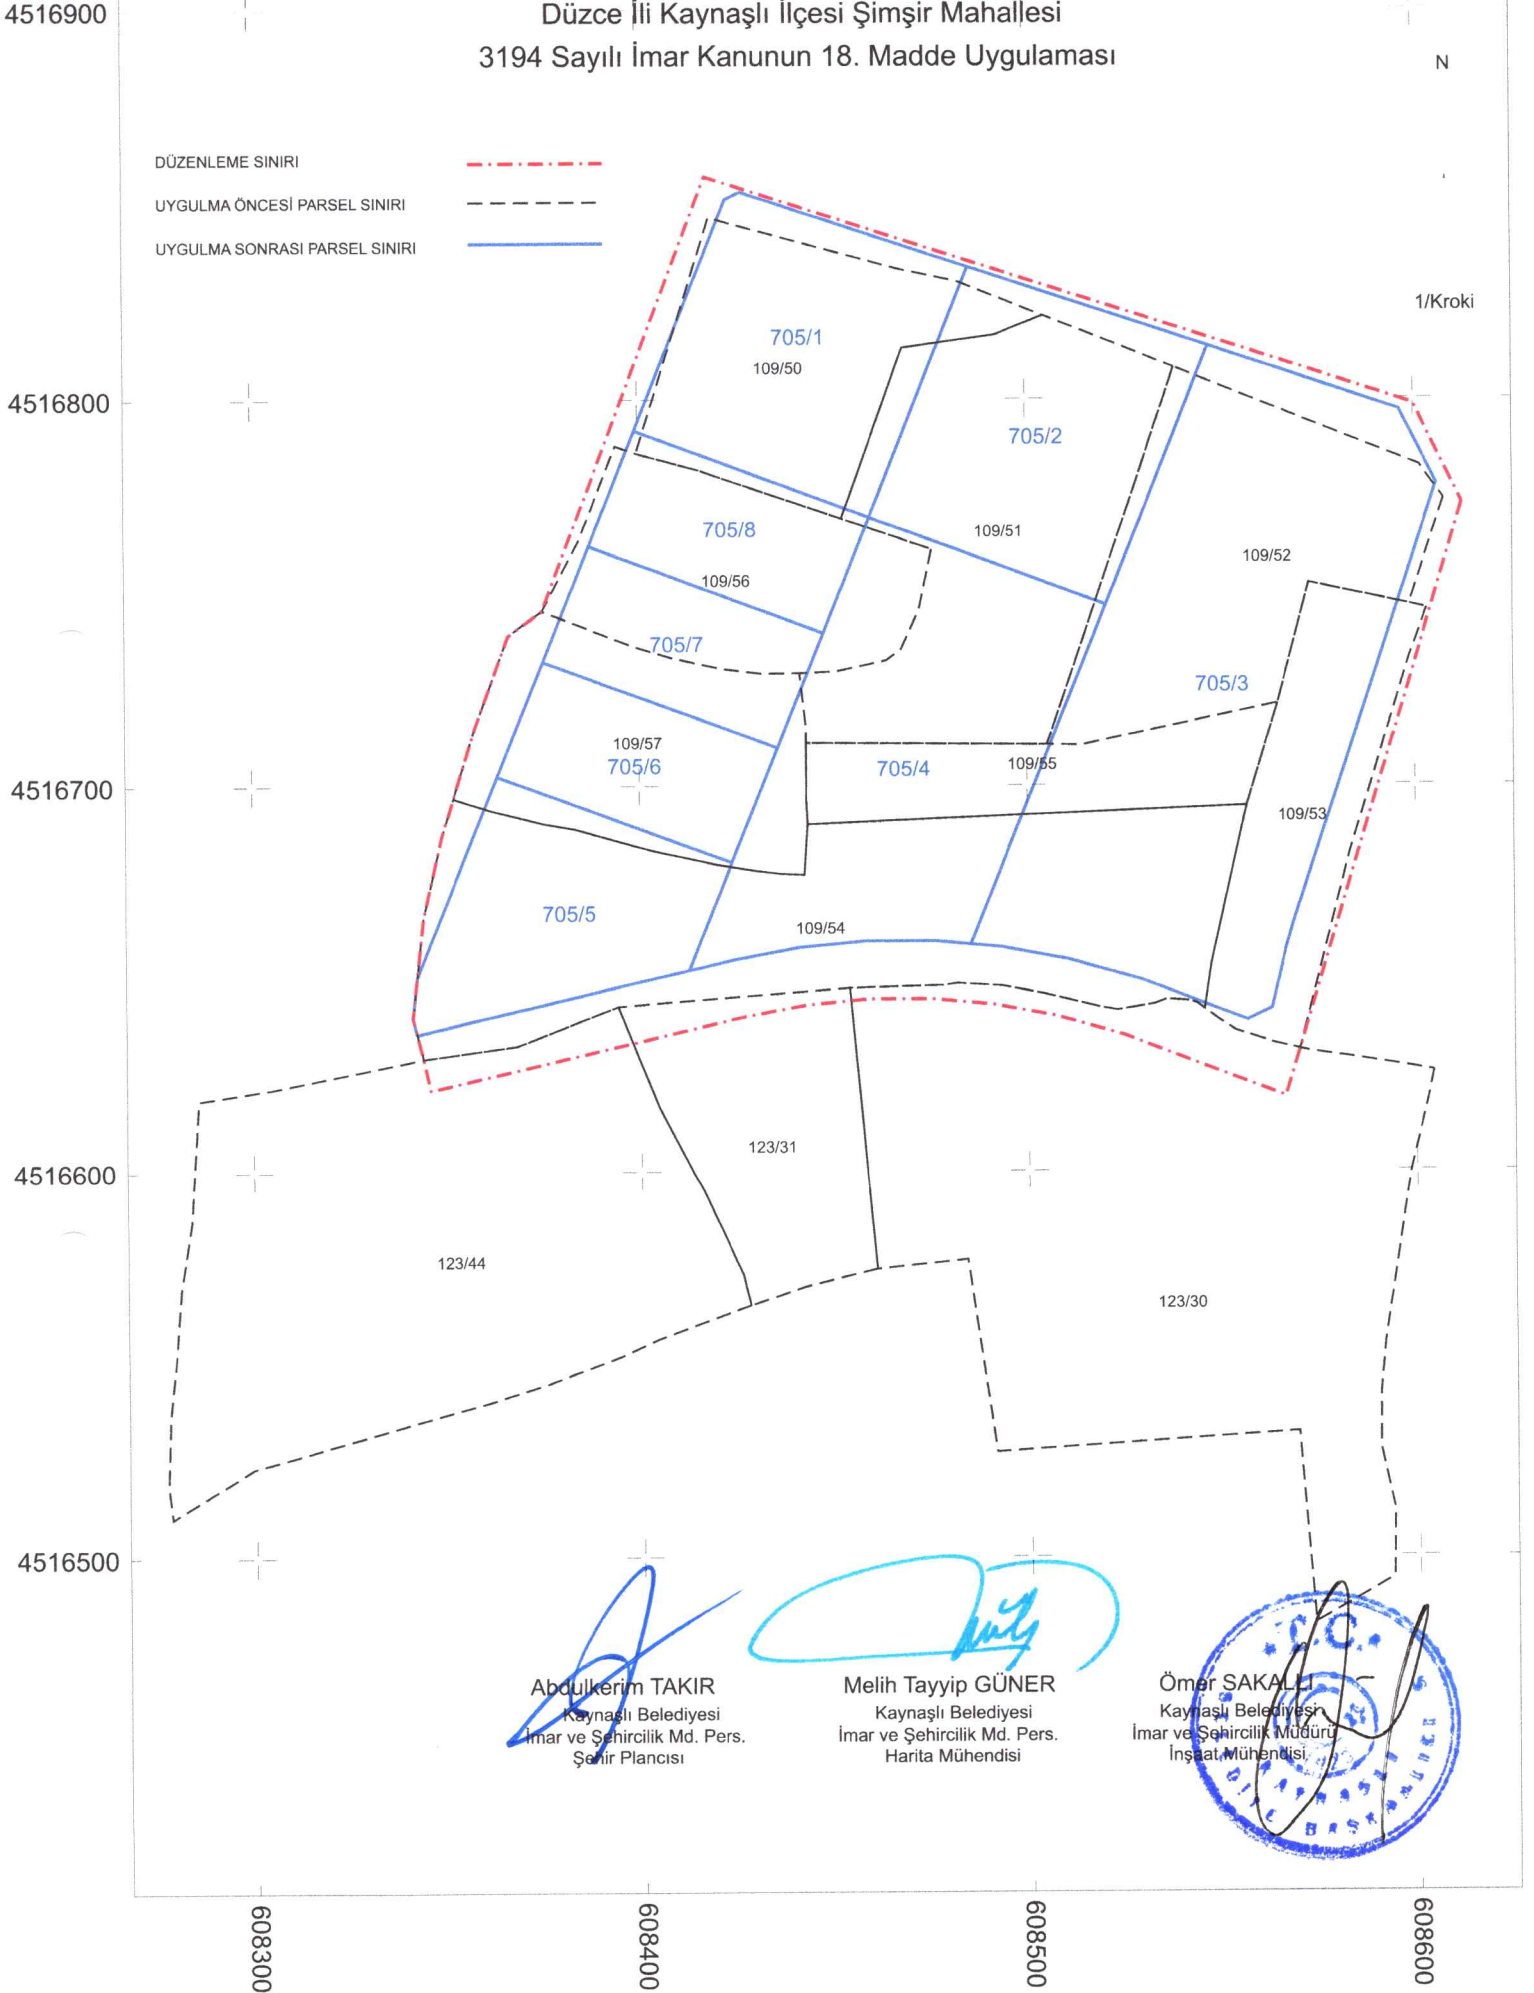

Abdülkerim TAKIR
Kaynaşlı Belediyesi
İmar ve Şehircilik Md. Pers.
Şehir Plancısı

Melih Tayyip GÜNER
Kaynaşlı Belediyesi
İmar ve Şehircilik Md. Pers.
Harita Mühendisi

Ömer SAKALLI
Kaynaşlı Belediyesi
İmar ve Şehircilik Müdürü
İnşaat Mühendisi

