


| | |
|----|----|
| 01 | 26 |
| 06 | |
| 11 | E |
| 16 | |
| 21 | |
| 23 | 24 |
| 25 | |


KAYNASLI
(DUZCE)
G26-b-22-b-4-d

G26-b-22-b-4-a

4 51 7 133.52

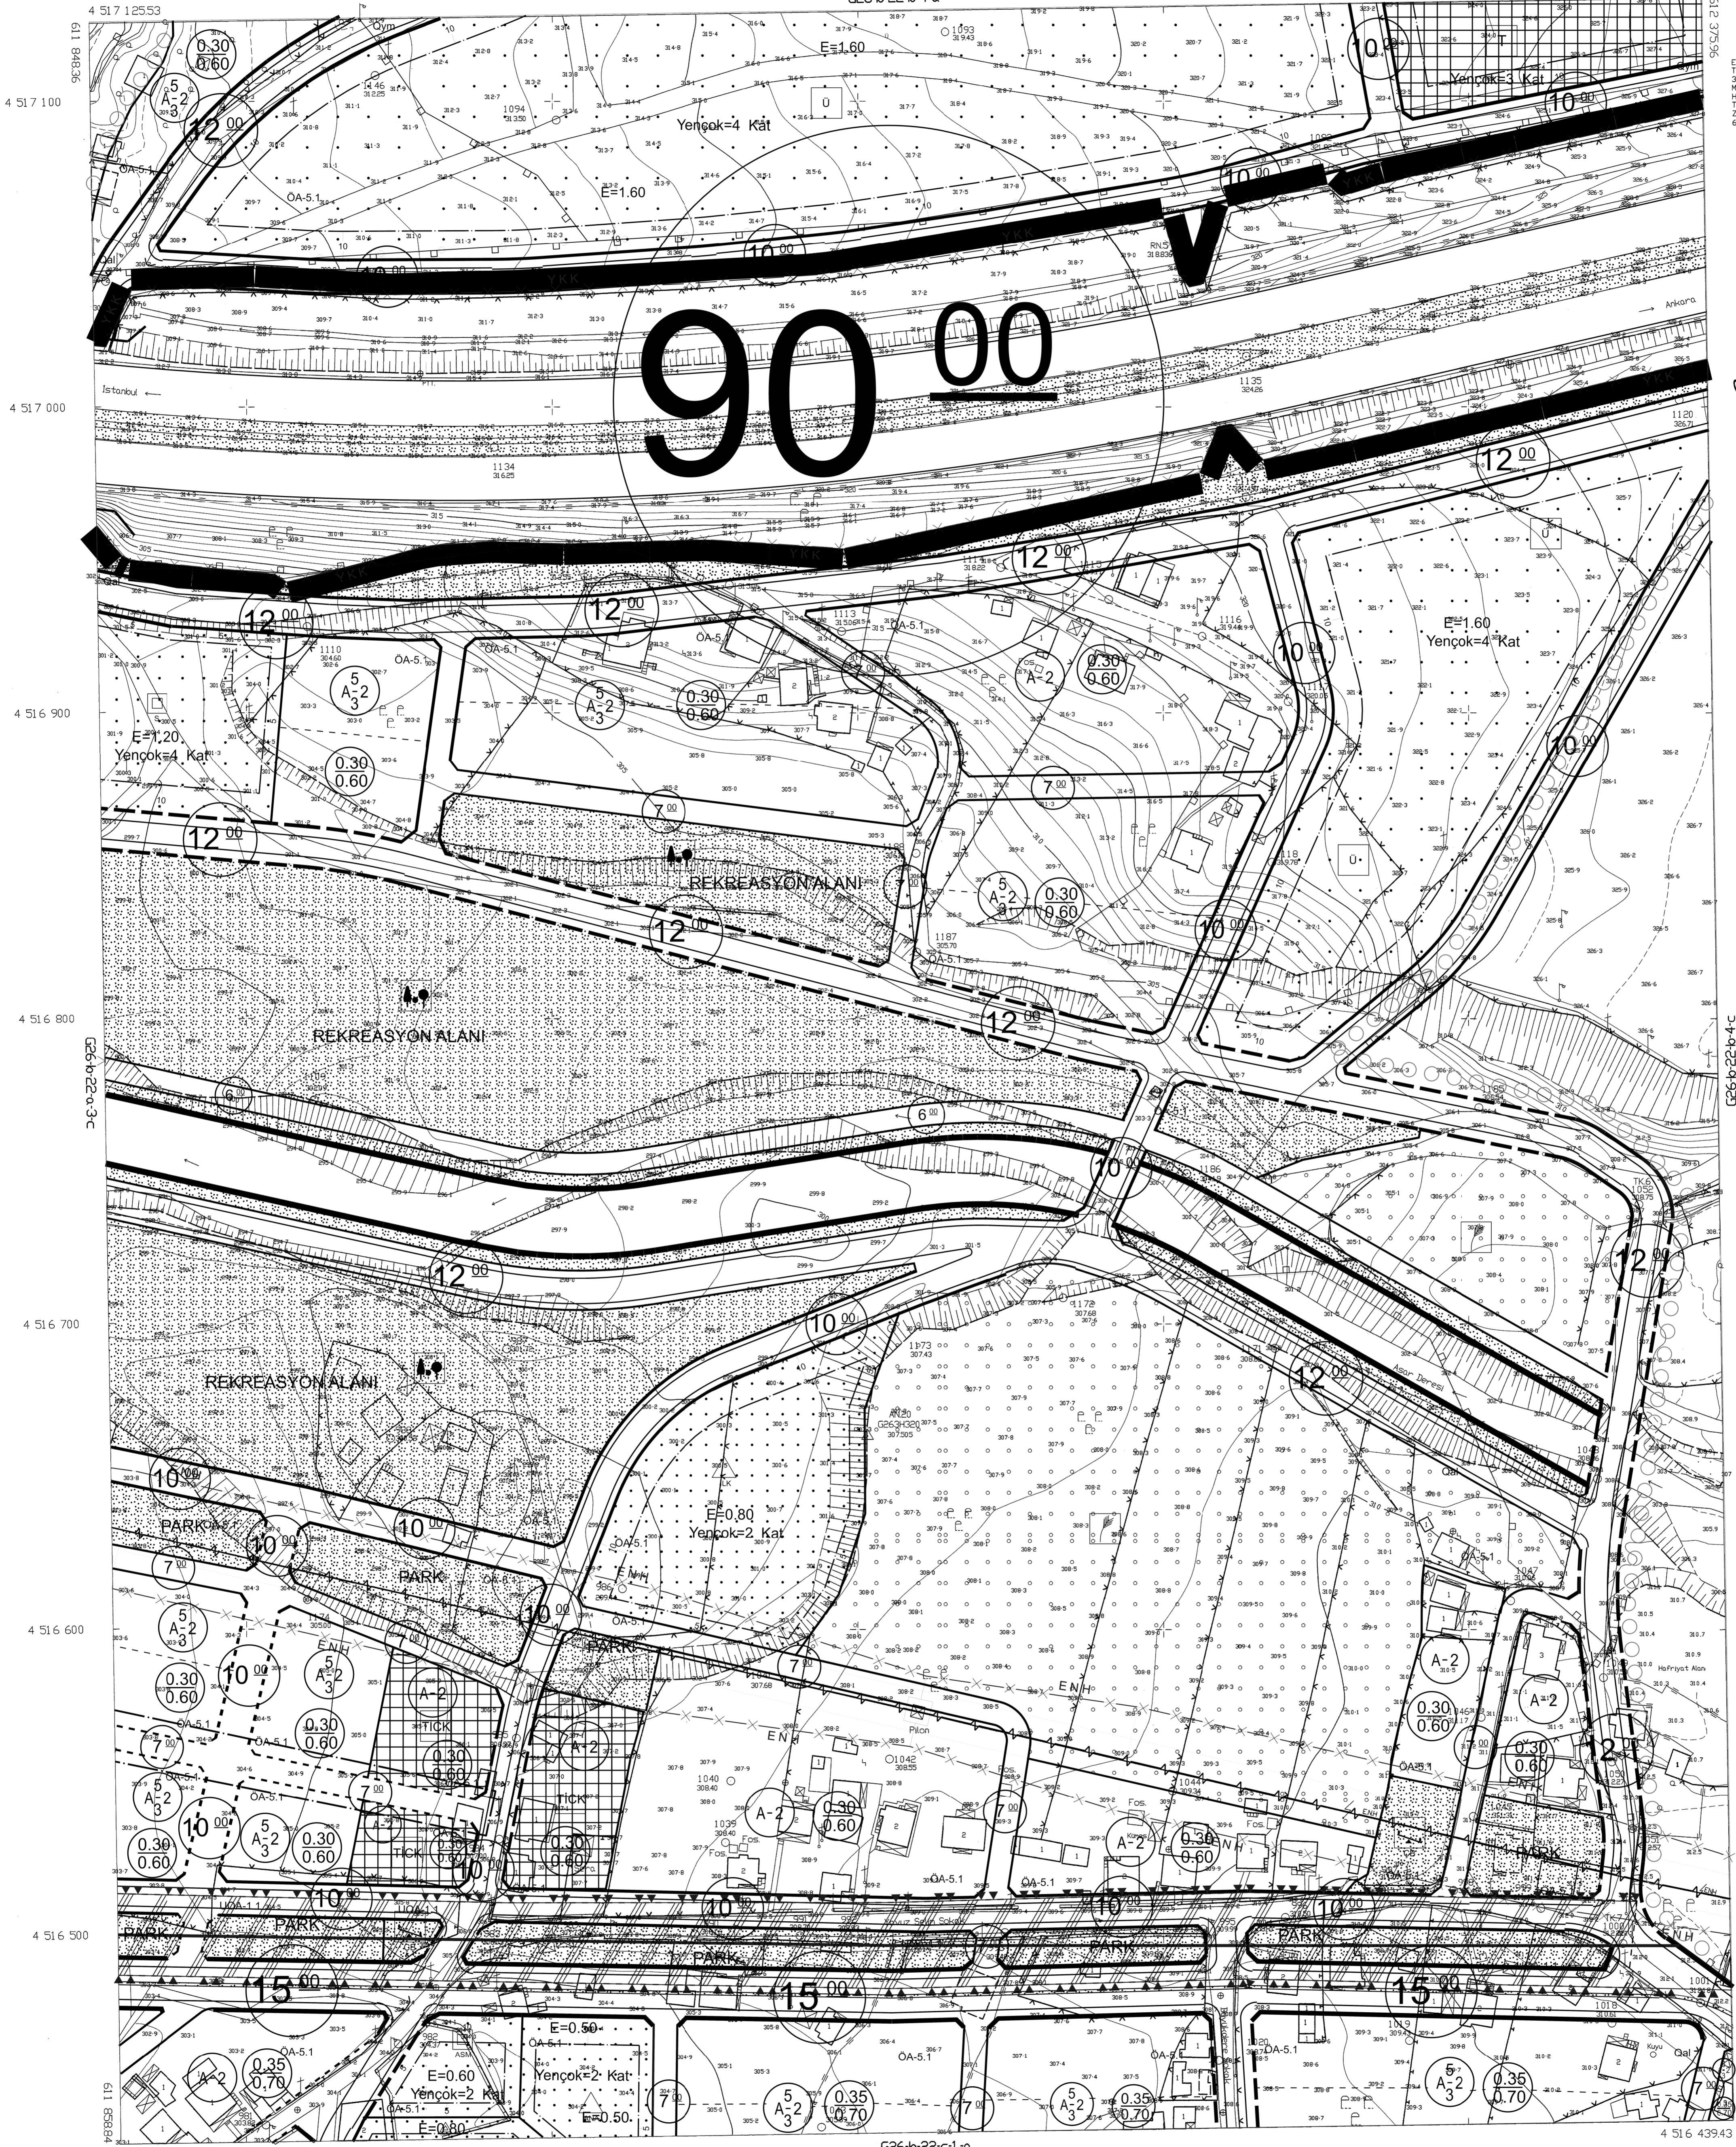

ED 50 KOORDINAT SİSTEMİNDE MUT. EM-ANKA LTD. STİ. TARAFINDAN YAPILAN 14.03/2001 TARİHİNDE ÖNAMA 35 ADET HAL-HAZIR HARİTA İTİP 96 KOORDINAT SİSTEMİNE VE 2005 EPİDİYO DÖNÜŞTÜRÜLENDİK MUT. VE LİDİZ HARİTA TAMA VE TIC. LTD. STİ. - BOZKOR İLÇE SAK. VE TIC. LTD. STİ. DİTAKLİĞI TARAFINDAN YAPILAN HAL-HAZIR HARİTAYLA BÜTÜNLÜK SAĞLANMIŞTIR. ÇİZİLEN TOPRAK 60 ADET HAL-HAZIR HARİTA ÖNAMIDIR.

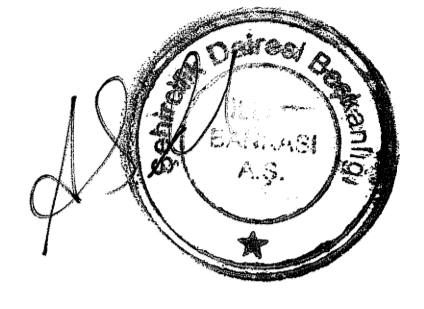

İLLER BANKASI ANONİM ŞİRKETİ
A. SERDAR TIRYAKI
ŞEHİRCİLİK DİJİTAL BANKASI

G26-b-22-c-1-a

1/1000

MÜTEAHHET: YILDIZ İNŞ. TAHH. VE TIC. LTD. STİ.
BOZKOR MAH. BİLGİSAYAR SAN. VE TIC.
LTD. STİ. DİTAKLİĞI
Jahin

KAYNASLI
(DUZCE)
G26-b-22-b-4-d