

01					26
06					
11	B				
16					
21					
23					
24					
25					

KAYNAŞLI  
DUZCE  
G26-b-22-c-4-b


G26-b-22-c-1-c

4 51 5 05928

ITRF 96 KOORDINAT SİSTEMİNDE VE 20050  
EPÖKÜNDE TÜRAY İRT. M.Ş. TİC. LTD. ŞTİ.  
TARAFINDAN YAPILAN 30 ADET HALIHAZIR  
HARİTA ÇIKIŞI  
26/12/2013



İLLER BANKASI ANONİM ŞİRKETİ  
İSRAH NURİ ÖZKANLI  
MEKANSAL PLANLAMA DAİRESİ BAŞKAN I.

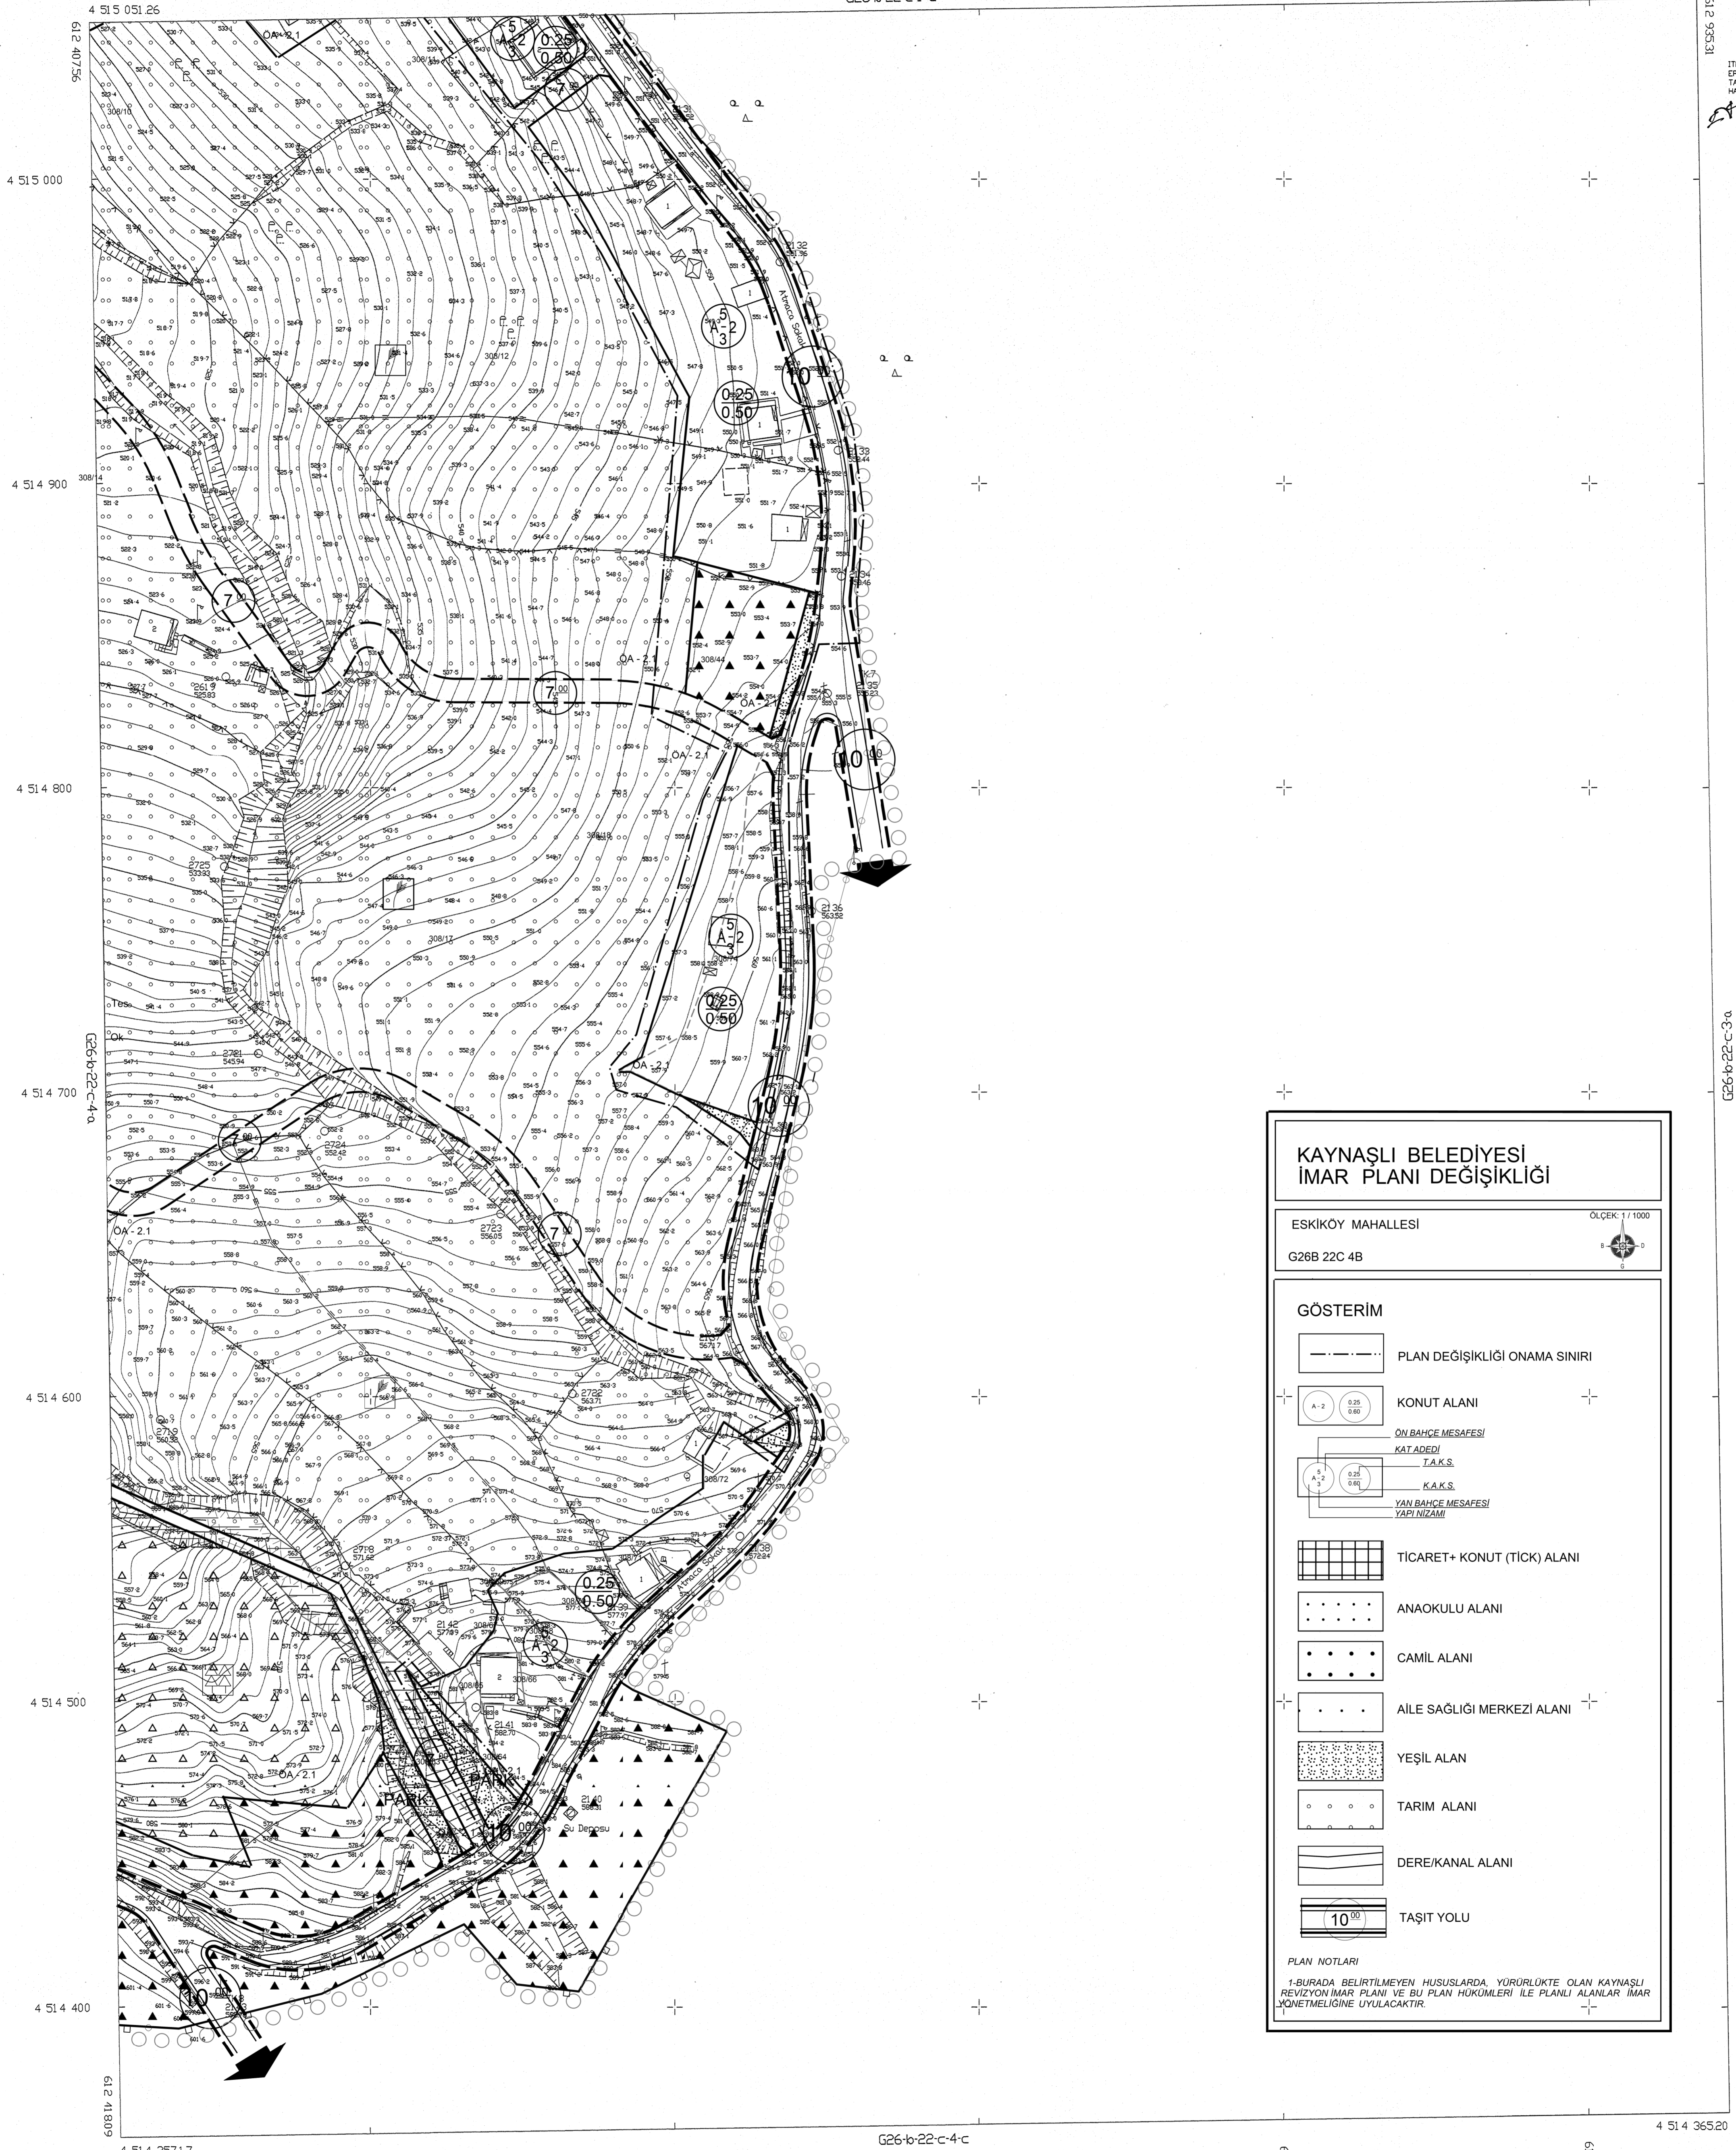

**KAYNAŞLI BELEDİYESİ  
İMAR PLANI DEĞİŞİKLİĞİ**

ESKİKÖY MAHALLESİ  
G26B 22C 4B

ÖLÇEK: 1/1000

**GÖSTERİM**

- PLAN DEĞİŞİKLİĞİ ONAMA SINIRI
- KONUT ALANI
- ON BAHÇE MESAFESİ  
KAT ADEDİ  
T.A.K.S.  
K.A.K.S.  
YAN BAHÇE MESAFESİ  
YAPIL NİZAMI
- TİCARET+ KONUT (TICK) ALANI
- ANAOKULU ALANI
- CAMİL ALANI
- AİLE SAĞLIĞI MERKEZİ ALANI
- YEŞİL ALAN
- TARIM ALANI
- DERE/KANAL ALANI
- TAŞIT YOLU

**PLAN NOTLARI**  
1-BURADA BELİRTİLMİYEN HUSUSLARDA YÜRÜRLÜKTE OLAN KAYNAŞLI REVİZYON İMAR PLANI VE BU PLAN HÜKÜMLERİ İLE PLANLI ALANLAR İMAR KONTROLÜNE UYULACAKTIR.

1/1000

İNŞAAT: TÜRAY İRT. M.Ş. TİC. LTD. ŞTİ.

KAYNAŞLI  
DUZCE  
G26-b-22-c-4-b