



01					
06	a	b			
11	B				
16					
21	a	b			
26					

KAYNASLI  
(DUZCE)  
G26-b-22-d-1-b

G26-b-22-a-4-c

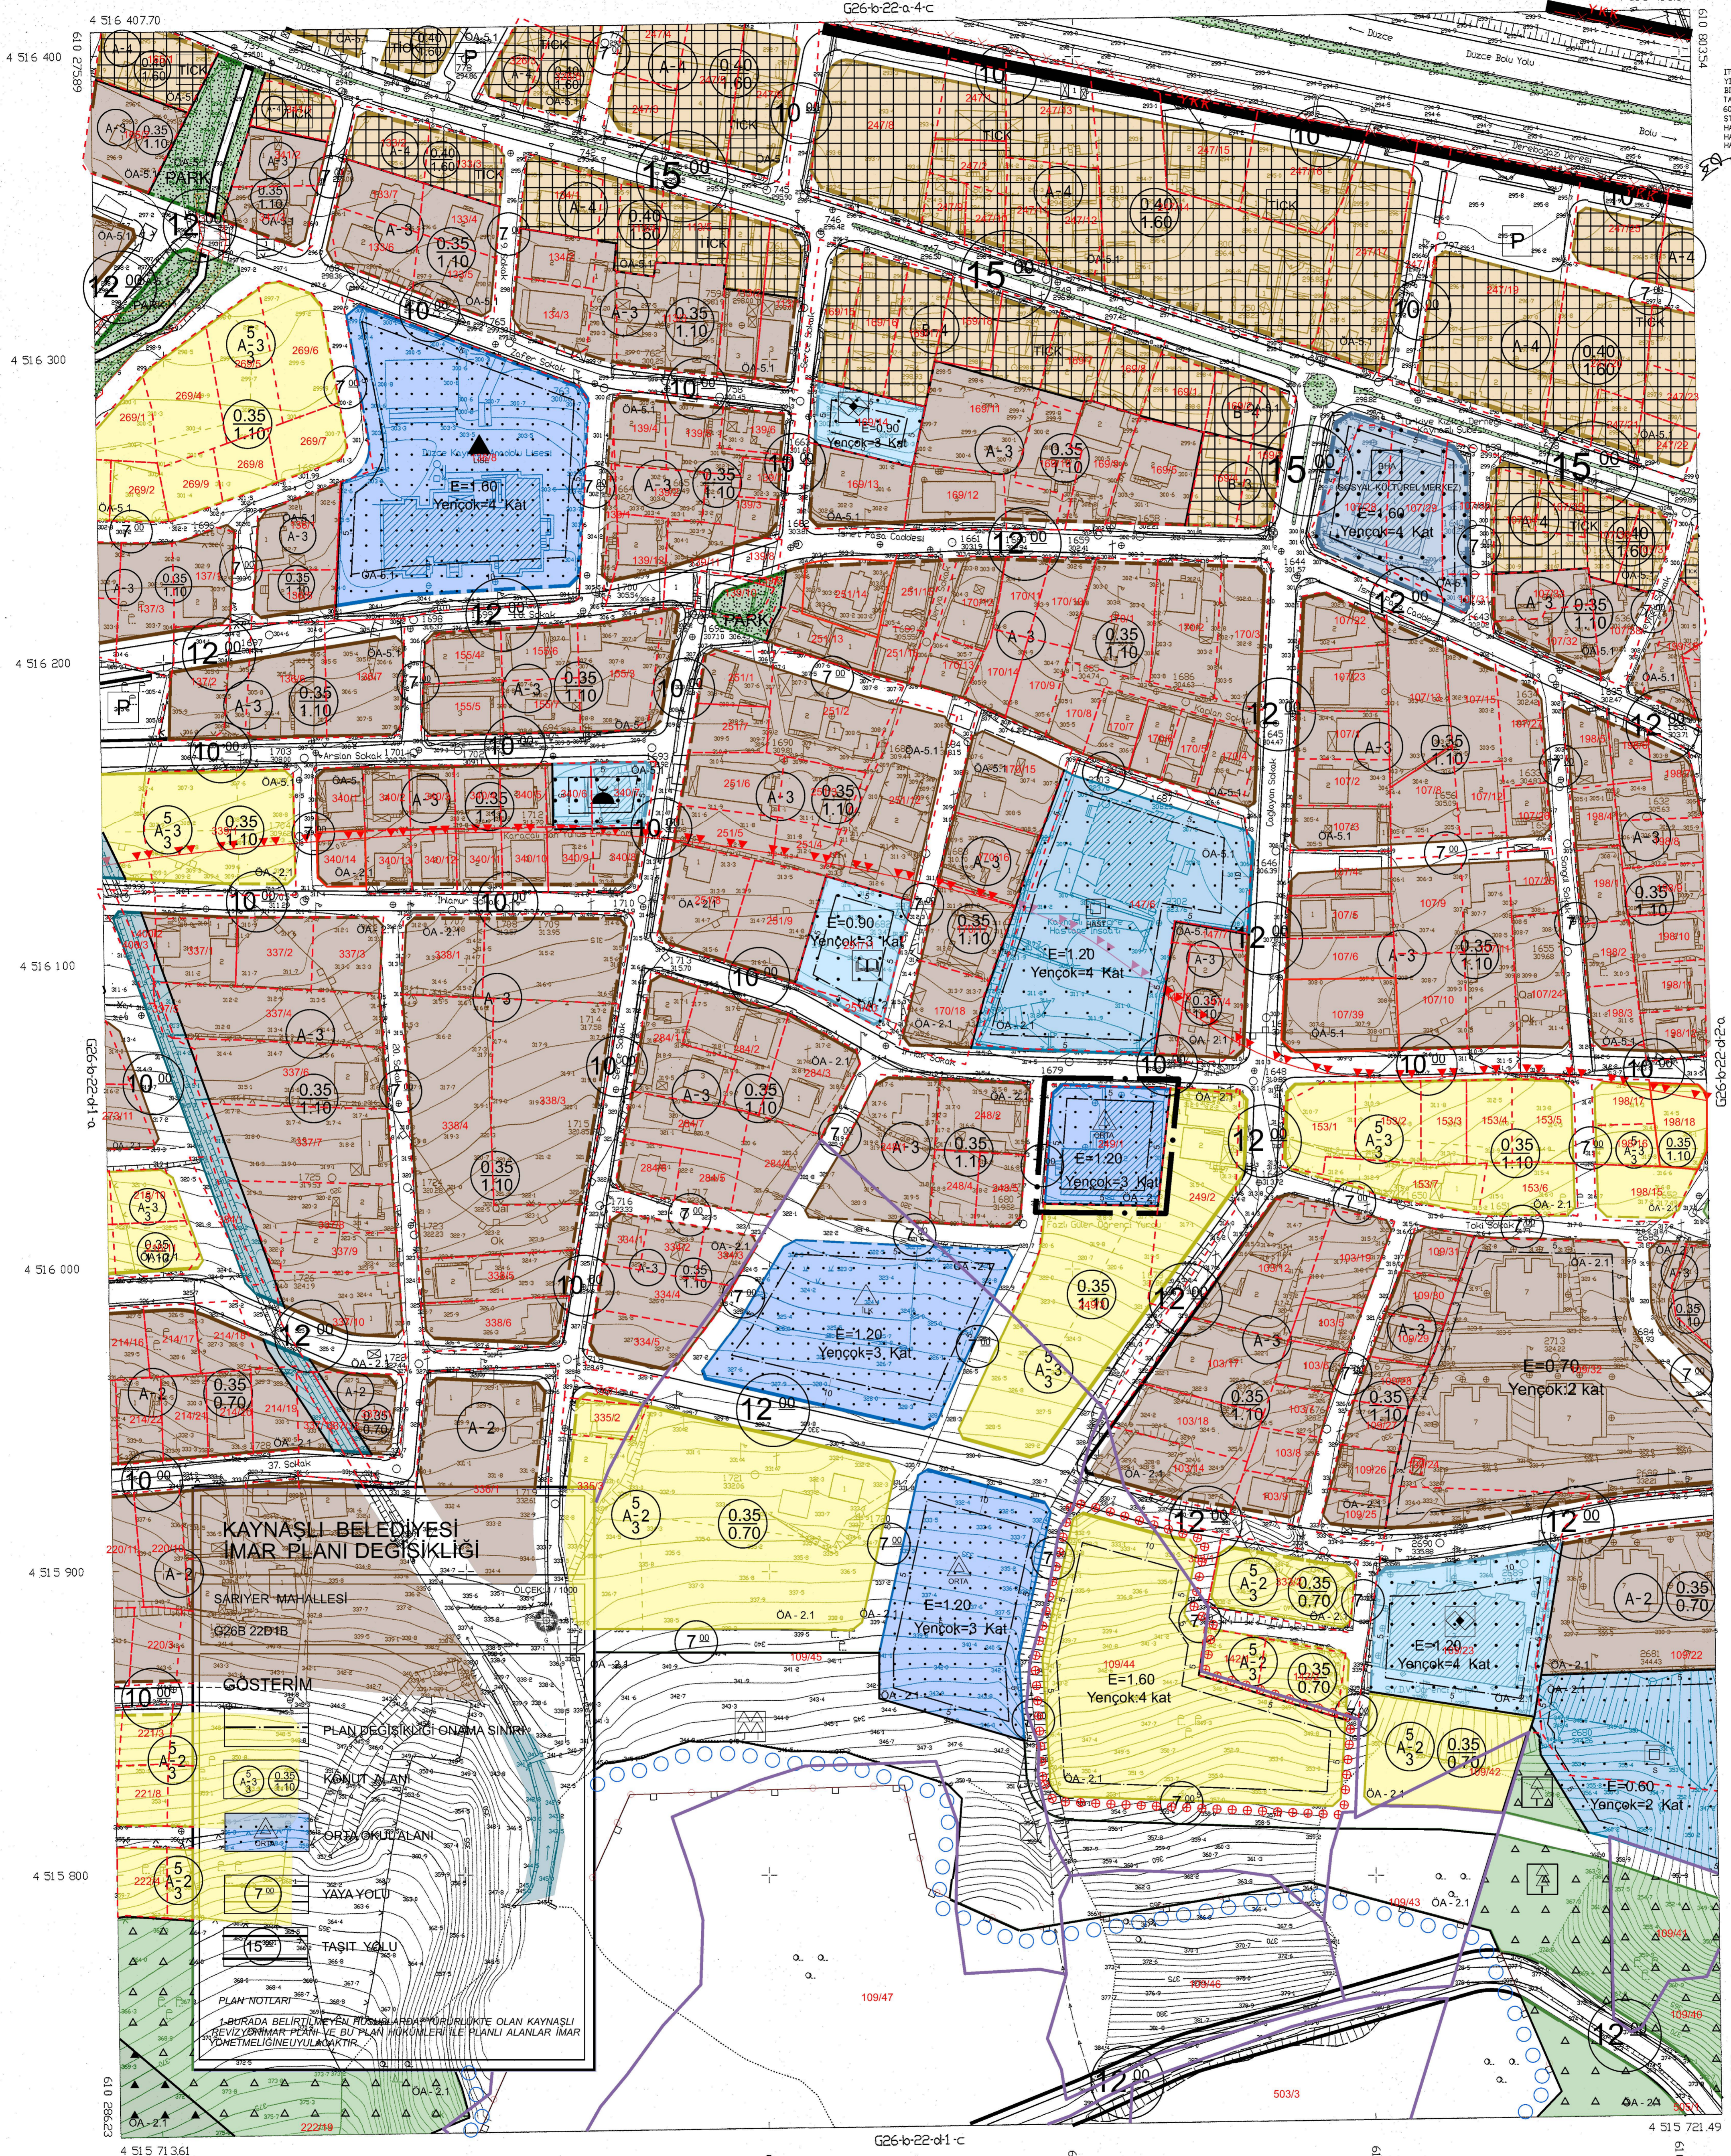

ITRFSG KORDINAT SİSTEMİNDE VE 2005A EPÖKÜNE YATAYLIK HRT TAAN VE TIC LTD ŞTİ VE BODUR MİH ZELÇEŞMİR SAN VE TIC LTD ŞTİ ORTAK GİRİŞİM TARAFINDAN YAPILAN 18/10/2011 TARİHİNDE ONANAN 60 ADET HALIHAZIR HARİTAYI HRT MJA TIC LTD ŞTİ TARAFINDAN 2005A EPÖKÜNE YATAYLIK HRT HARİTAYLA BÜTÜNLÜK SADE ANAOKUL TORAN 65 ADET HALIHAZIR HARİTA ÜRETİLMİŞ OLUP 39 ADET HALIHAZIR HARİTA ONANMIŞTIR

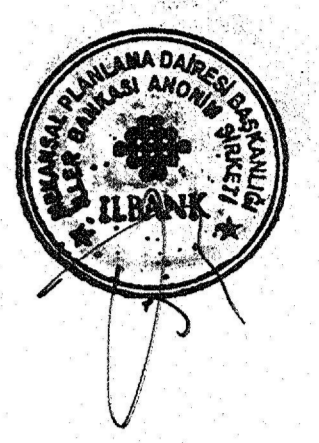

İLLER BANKASI ANONİM ŞİRKETİ  
SİMA NİSİ GİSİM-1  
MEKANİK PLANLAMA DARESİ BAŞKAN I

KAYNASLI BELEDİYESİ  
İMAR PLANI DEĞİŞİKLİĞİ

SARIYER MAHALLESİ  
G26B 22D1B

GÖSTERİM

PLAN DEĞİŞİKLİĞİ ONAMA SINIRI

KONUT ALANI

ORTA OKUL ALANI

YAYA YOLU

TAŞIT YOLU

PLAN NOTLARI  
1-BURADA BELİRTİLMİYEN MÜSALAHALAR VE DÜZELTİLER OLAN KAYNASLI BEZİ VİZYONER PLAN VE BU PLAN HÜKÜMLERİ İLE PLANLI ALANLAR İMAR YETKİSİNE YUKARIDAKİDİR.

1/1000

TUNAY HRT.LTD.ŞTİ

KAYNASLI  
(DUZCE)  
G26-b-22-d-1-b