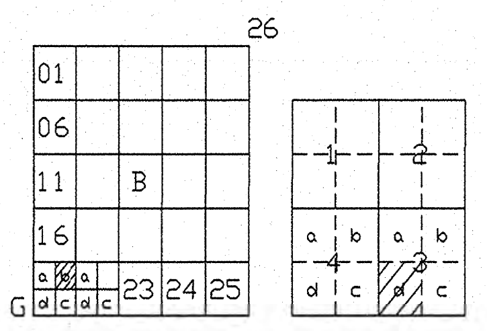
26
01
06
11
16
B
23
24
25
G
a b c d
a b
d c

KAYNAŞLI
(DUZCE)
G26-b-21-b-3-d


G26-b-21-b-3-a
4 517 078.38
608 682.76
4 517 086.14
609 210.36
4 517 000
4 516 900
4 516 800
4 516 700
4 516 600
4 516 500
4 516 400
G26-b-21-b-4-c
G26-b-21-b-4-c
4 516 384.29
608 692.94
4 516 392.06
609 220.59
G26-b-21-c-2-a
608 700
608 800
608 900
609 000
609 100
609 200
SANAYİ ALANI
SANAYİ ALANI
SANAYİ ALANI
SANAYİ ALANI
SANAYİ ALANI
Boru İstif Sahası
15 00
12 00
50 00
10 00
7 00
İstanbul
Ankara
Mermergozhane
Esentepe Sokağı
Çetin Sokağı
TİCK
PARK
ASM
E=0.25
Yençok=9.50 m
E=0.60
Yençok=2 Kat
İMALATHANE
E=0.70
A-2
A-3
0.35
0.70
0.35
1.10
ÖA-2.1
ÖA-5.1

KAYNAŞLI BELEDİYESİ İMAR PLANI DEĞİŞİKLİĞİ

ÇELE MAHALLESİ

ÖLÇEK: 1 / 1000

GÖSTERİM

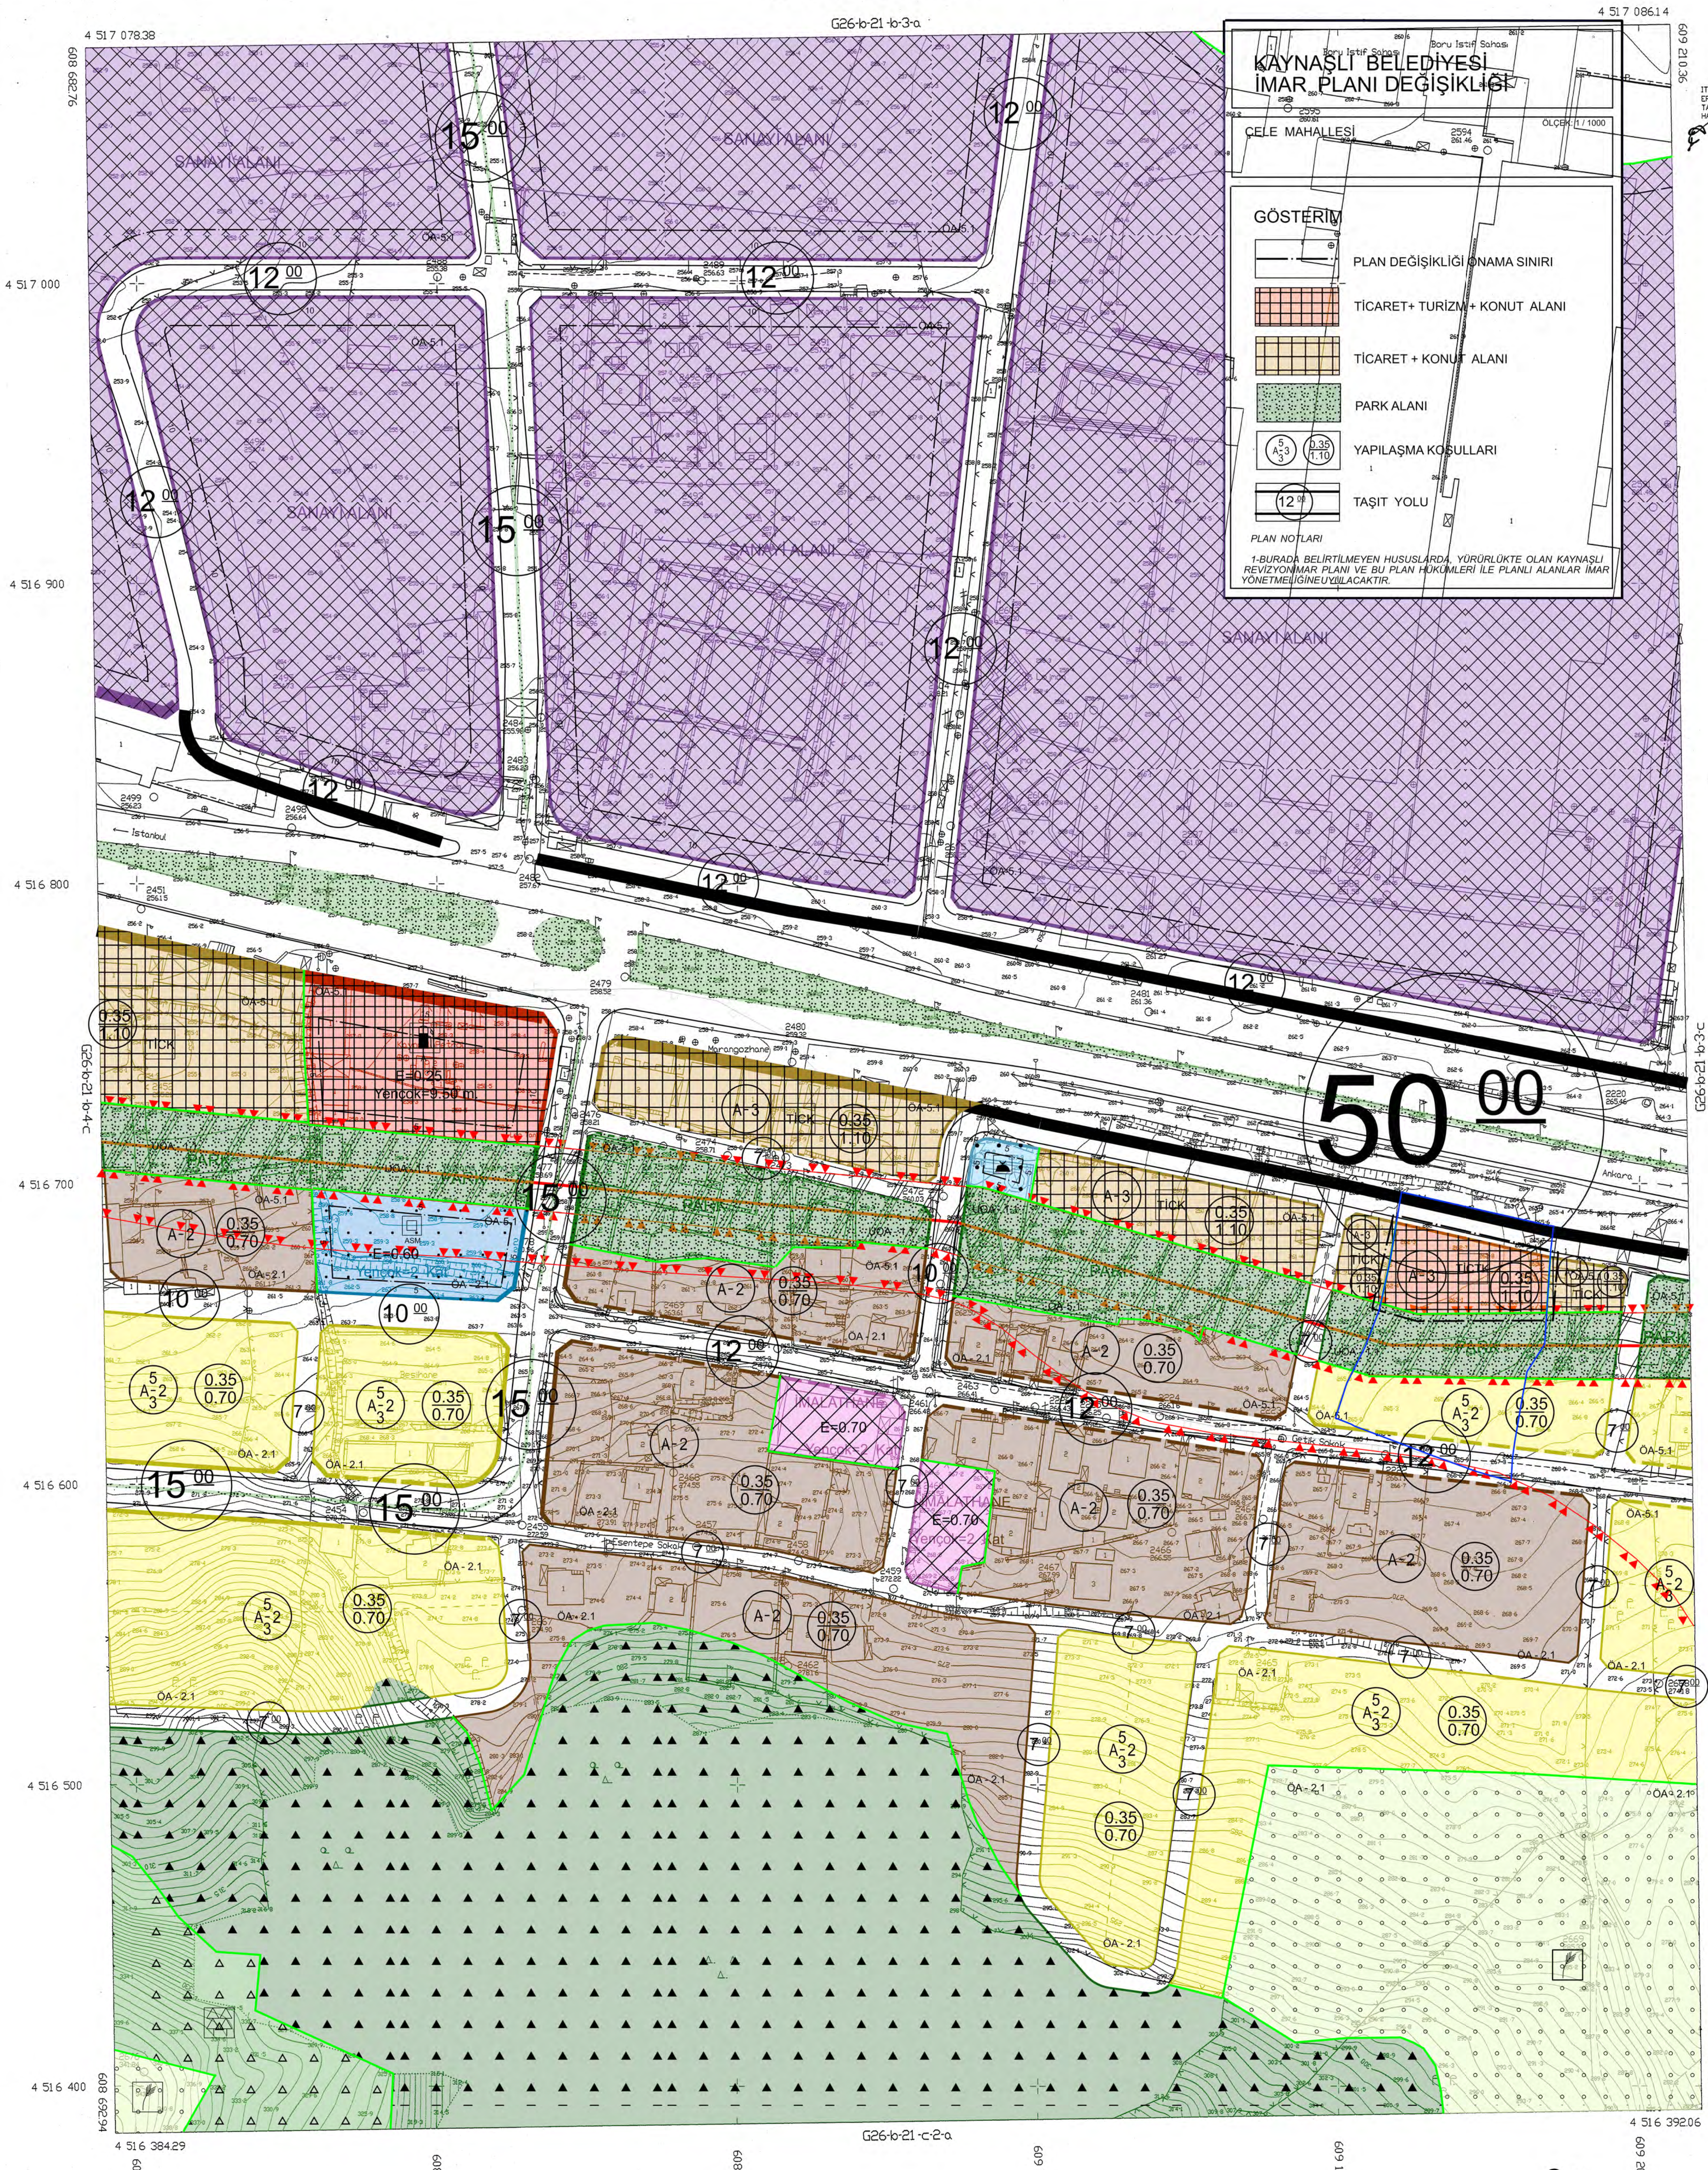—·—	PLAN DEĞİŞİKLİĞİ ONAMA SINIRI
▦	TİCARET+ TURİZM + KONUT ALANI
▦	TİCARET + KONUT ALANI
▨	PARK ALANI
$A\frac{5}{3}3$ $\frac{0.35}{1.10}$	YAPILAŞMA KOŞULLARI
12 00	TAŞIT YOLU

PLAN NOTLARI

1-BURADA BELİRTİLMEYEN HUSUSLARDA, YÜRÜRLÜKTE OLAN KAYNAŞLI REVİZYONİMAR PLANI VE BU PLAN HÜKÜMLERİ İLE PLANLI ALANLAR İMAR YÖNETMELİĞİNEUYULACAKTIR.

ITRF 96 KOORDİNAT SİSTEMİNDE ve 2005.0
EPOGUNDA TUNAY HRT. MÜH. TİC. LTD. ŞTİ.
TARAFINDAN YAPILAN 38 ADET HALİHAZIR
HARİTA ONANMIŞTIR.

26/ 12 /2013

İLBANK

İLLER BANKASI ANONİM ŞİRKETİ
OSMAN NURİ OSMANLI
MEKANSAL PLANLAMA DAİRESİ BAŞKAN a.

1/1000

MÜTEAHHİT: TUNAY HARİTA MÜH. TİC. LTD. ŞTİ.

KAYNAŞLI G26-b-21-b-3-d
(DUZCE)