


01					
06					
11	B				
16					
21					
26					
31					
36					
41					
46					
51					
56					
61					
66					
71					
76					
81					
86					
91					
96					
01					


KAYNASLI
DUZCE
G26-b-21-a-3-a

G26-b-21-a-2-d

4 517 749.40

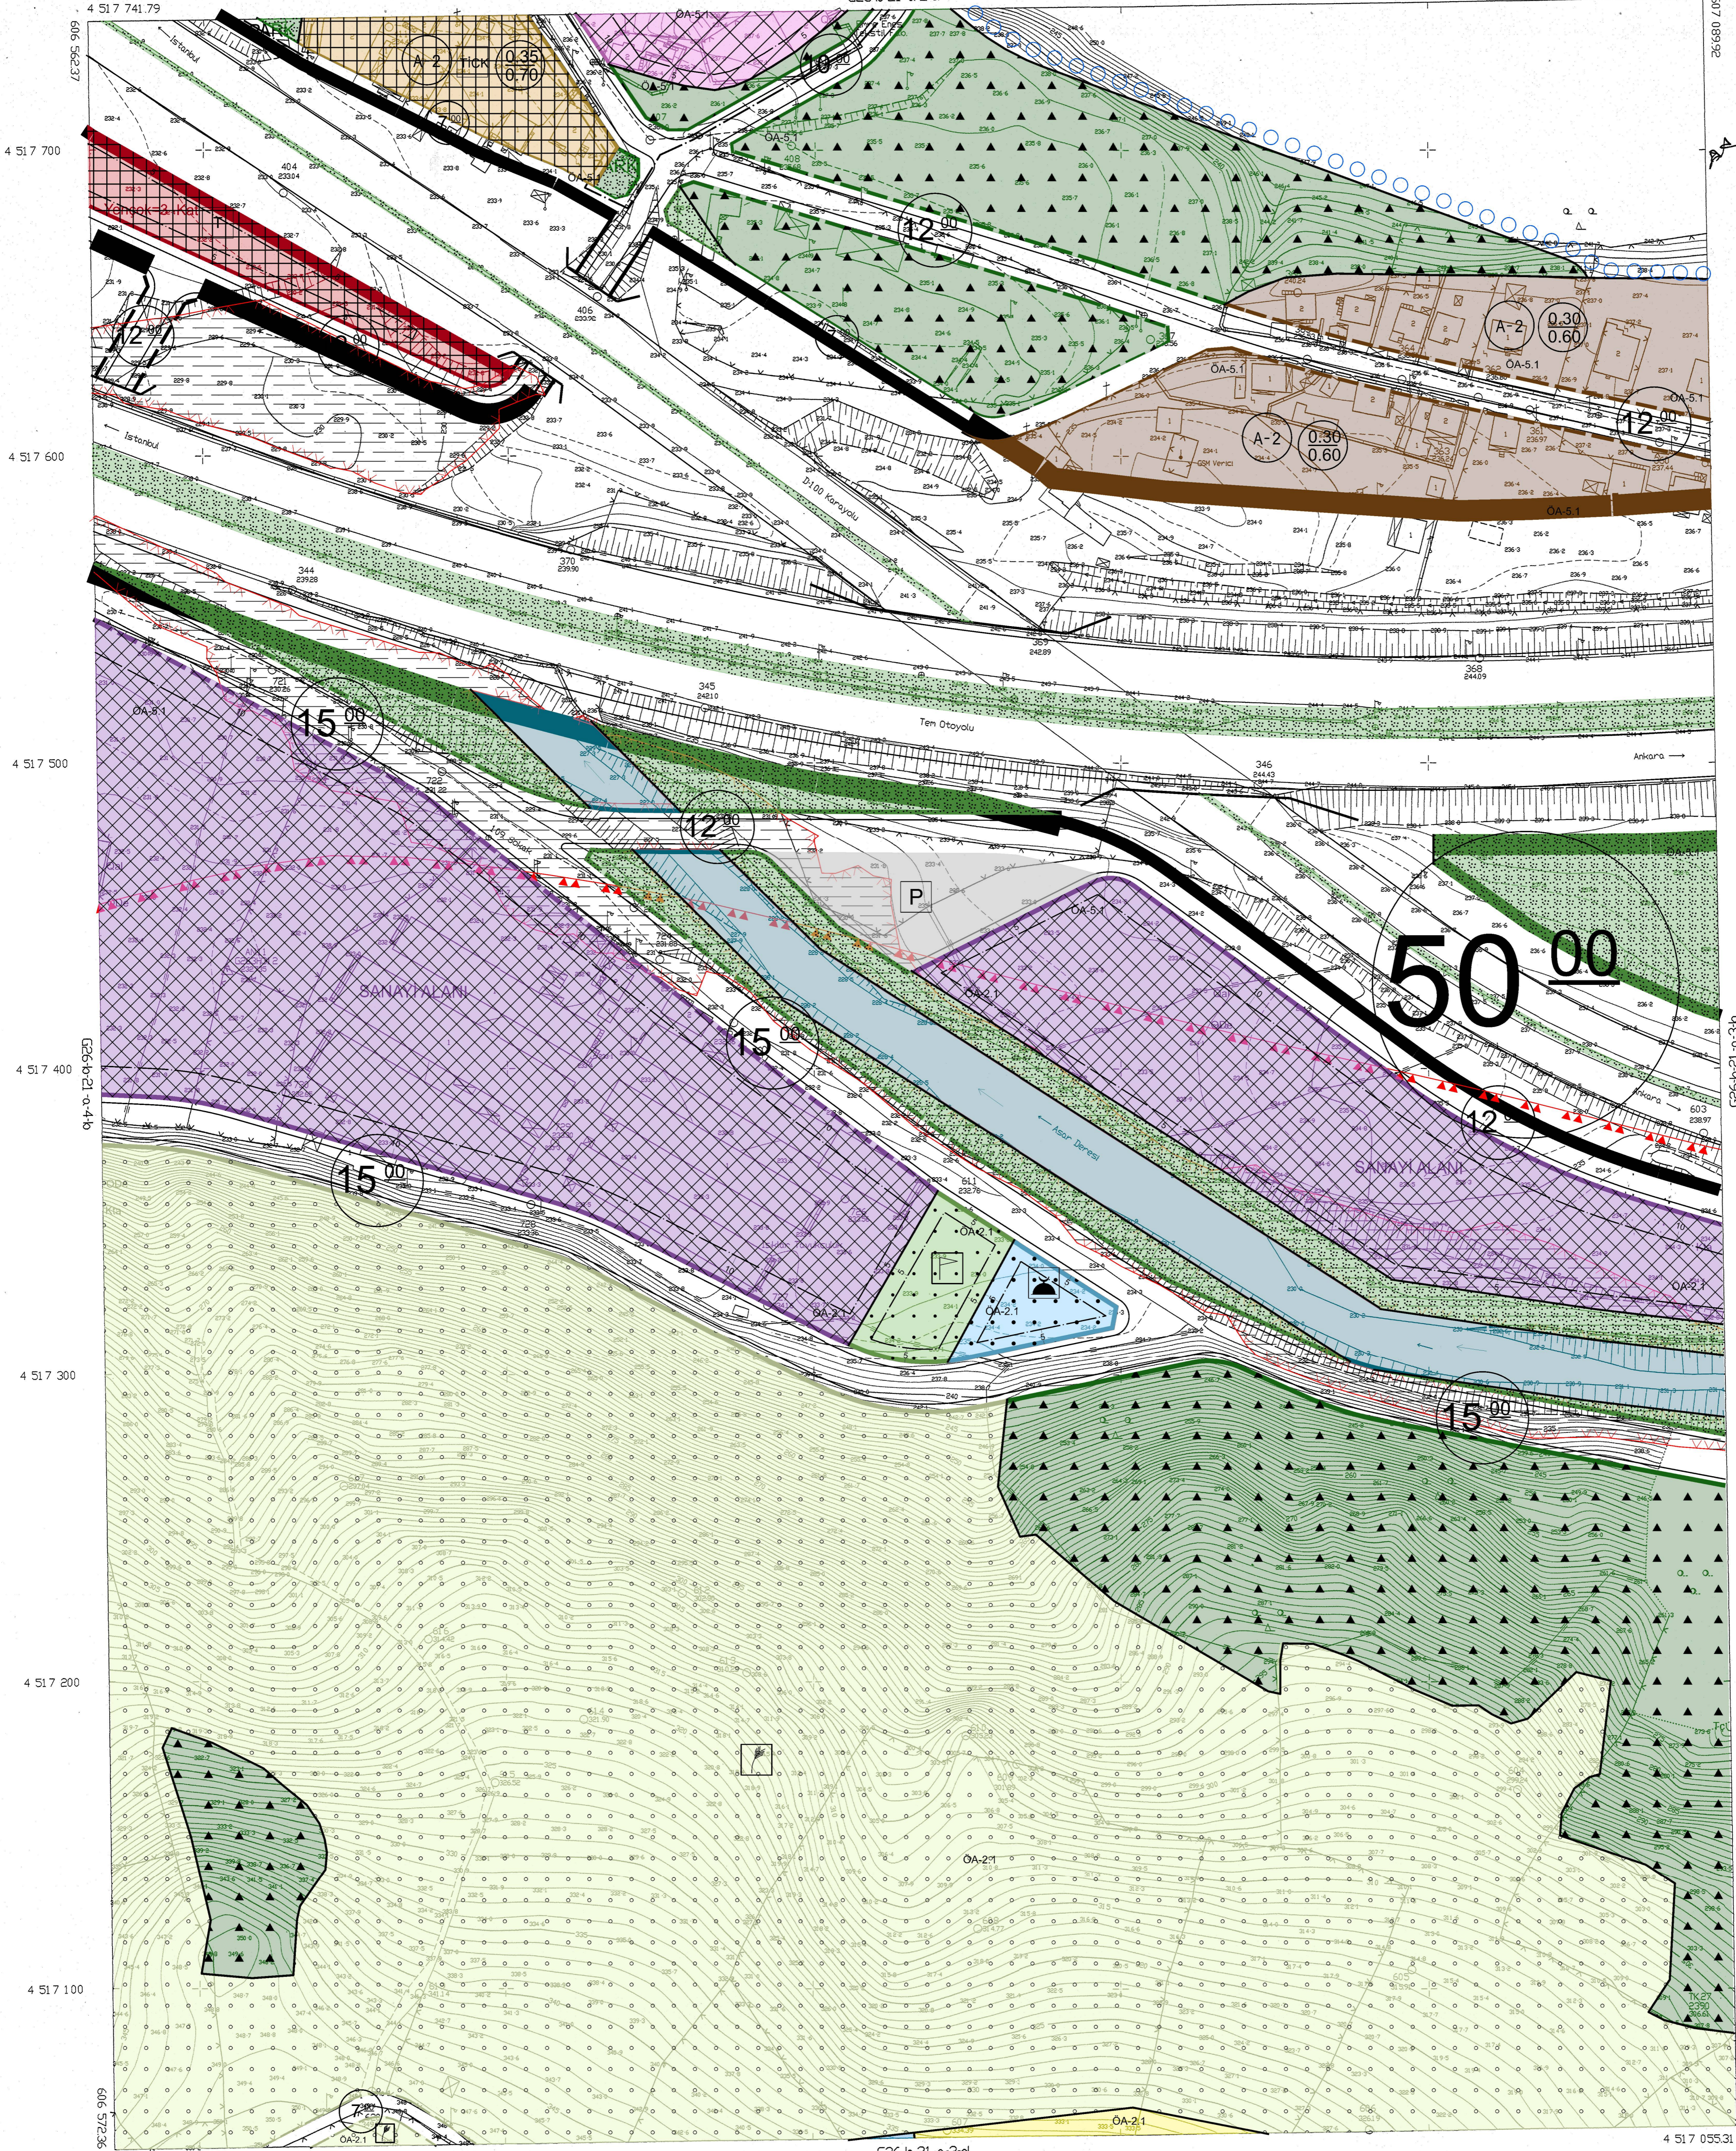

ITRF96 KOORDINAT SİSTEMİNDE VE 20050 EPOĞUNDA YERLEŞTİRİLMİŞ HARİTA VE T.C. LTD. ŞTİ. VE BEKİR M.Ş. BİLGİSAYAR SAN. VE TİC. LTD. ŞTİ. ORTAK GİRİŞİMİ TARAFINDAN YAPILAN 18/10/2011 TARİHİNDE ONANAN 60 ADET HALİHAZIR HARİTA/TUNAY İRTEK M.Ş. T.C. LTD. ŞTİ. TARAFINDAN 20050 EPOĞUNDA YAPILAN HALİHAZIR HARİTAYLA BÜTÜNLÜK SAĞLANARAK TOPLANAN 65 ADET HALİHAZIR HARİTA ÜRETİLMİŞ OLUP 38 ADET HALİHAZIR HARİTA ONAYDIR. 26/12/2013

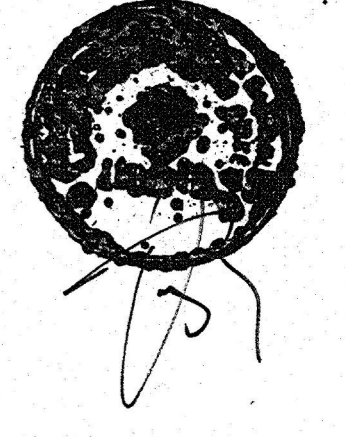

İLLER BANKASI ANONİM ŞİRKETİ
OSMAN NURİ ÖSMANLI
MEKANSAL PLANLAMA DARESİ BAŞKAN I.

KAYNASLI
DUZCE
G26-b-21-a-3

1/1000

MÜTEAHHİTİ: TUNAY HARİTA M.Ş. T.C. LTD. ŞTİ.