

01						26
06						
11	B					
16						
21						
23						
24						
25						

KAYNAŞLI
DUZCE
G26-b-22-c-1-b


4 516 447.46

G26-b-22-b-4-c

1/796 KOORDINAT SİSTEMİNDE VE 20050 EPOĞUDA YILBİZ HRT. TAHH. VE T.C. LTD. STİ. VE BOZKIR M.H. BÜĞÜYAR SAN. VE T.C. LTD. STİ. ÖZAK GÖRÜŞÜ TARAFINDAN YAPILAN 18/10/2011 TARİHİNDE ÖZANAN 69 ADET HALKLAZIR HARİTALARIYI HRT. M.H. T.C. LTD. STİ. TARAFINDAN 20050 EPOĞUDA YAPILAN HALKLAZIR HARİTAYLA BÜTÜNLÜK SAĞLANARAK TOPLAM 65 ADET HALKLAZIR HARİTA ÜSTÜNE OLUP 39 ADET HALKLAZIR HARİTA ÖZANMIŞTIR. 26/12/2013



İLLER BAKANLIĞI ANONİM ŞİRKETİ
OSMAN NURETTİN ÖZMANLI
MEKANSAL PLANLAMA DARESİ BAŞKAN I.

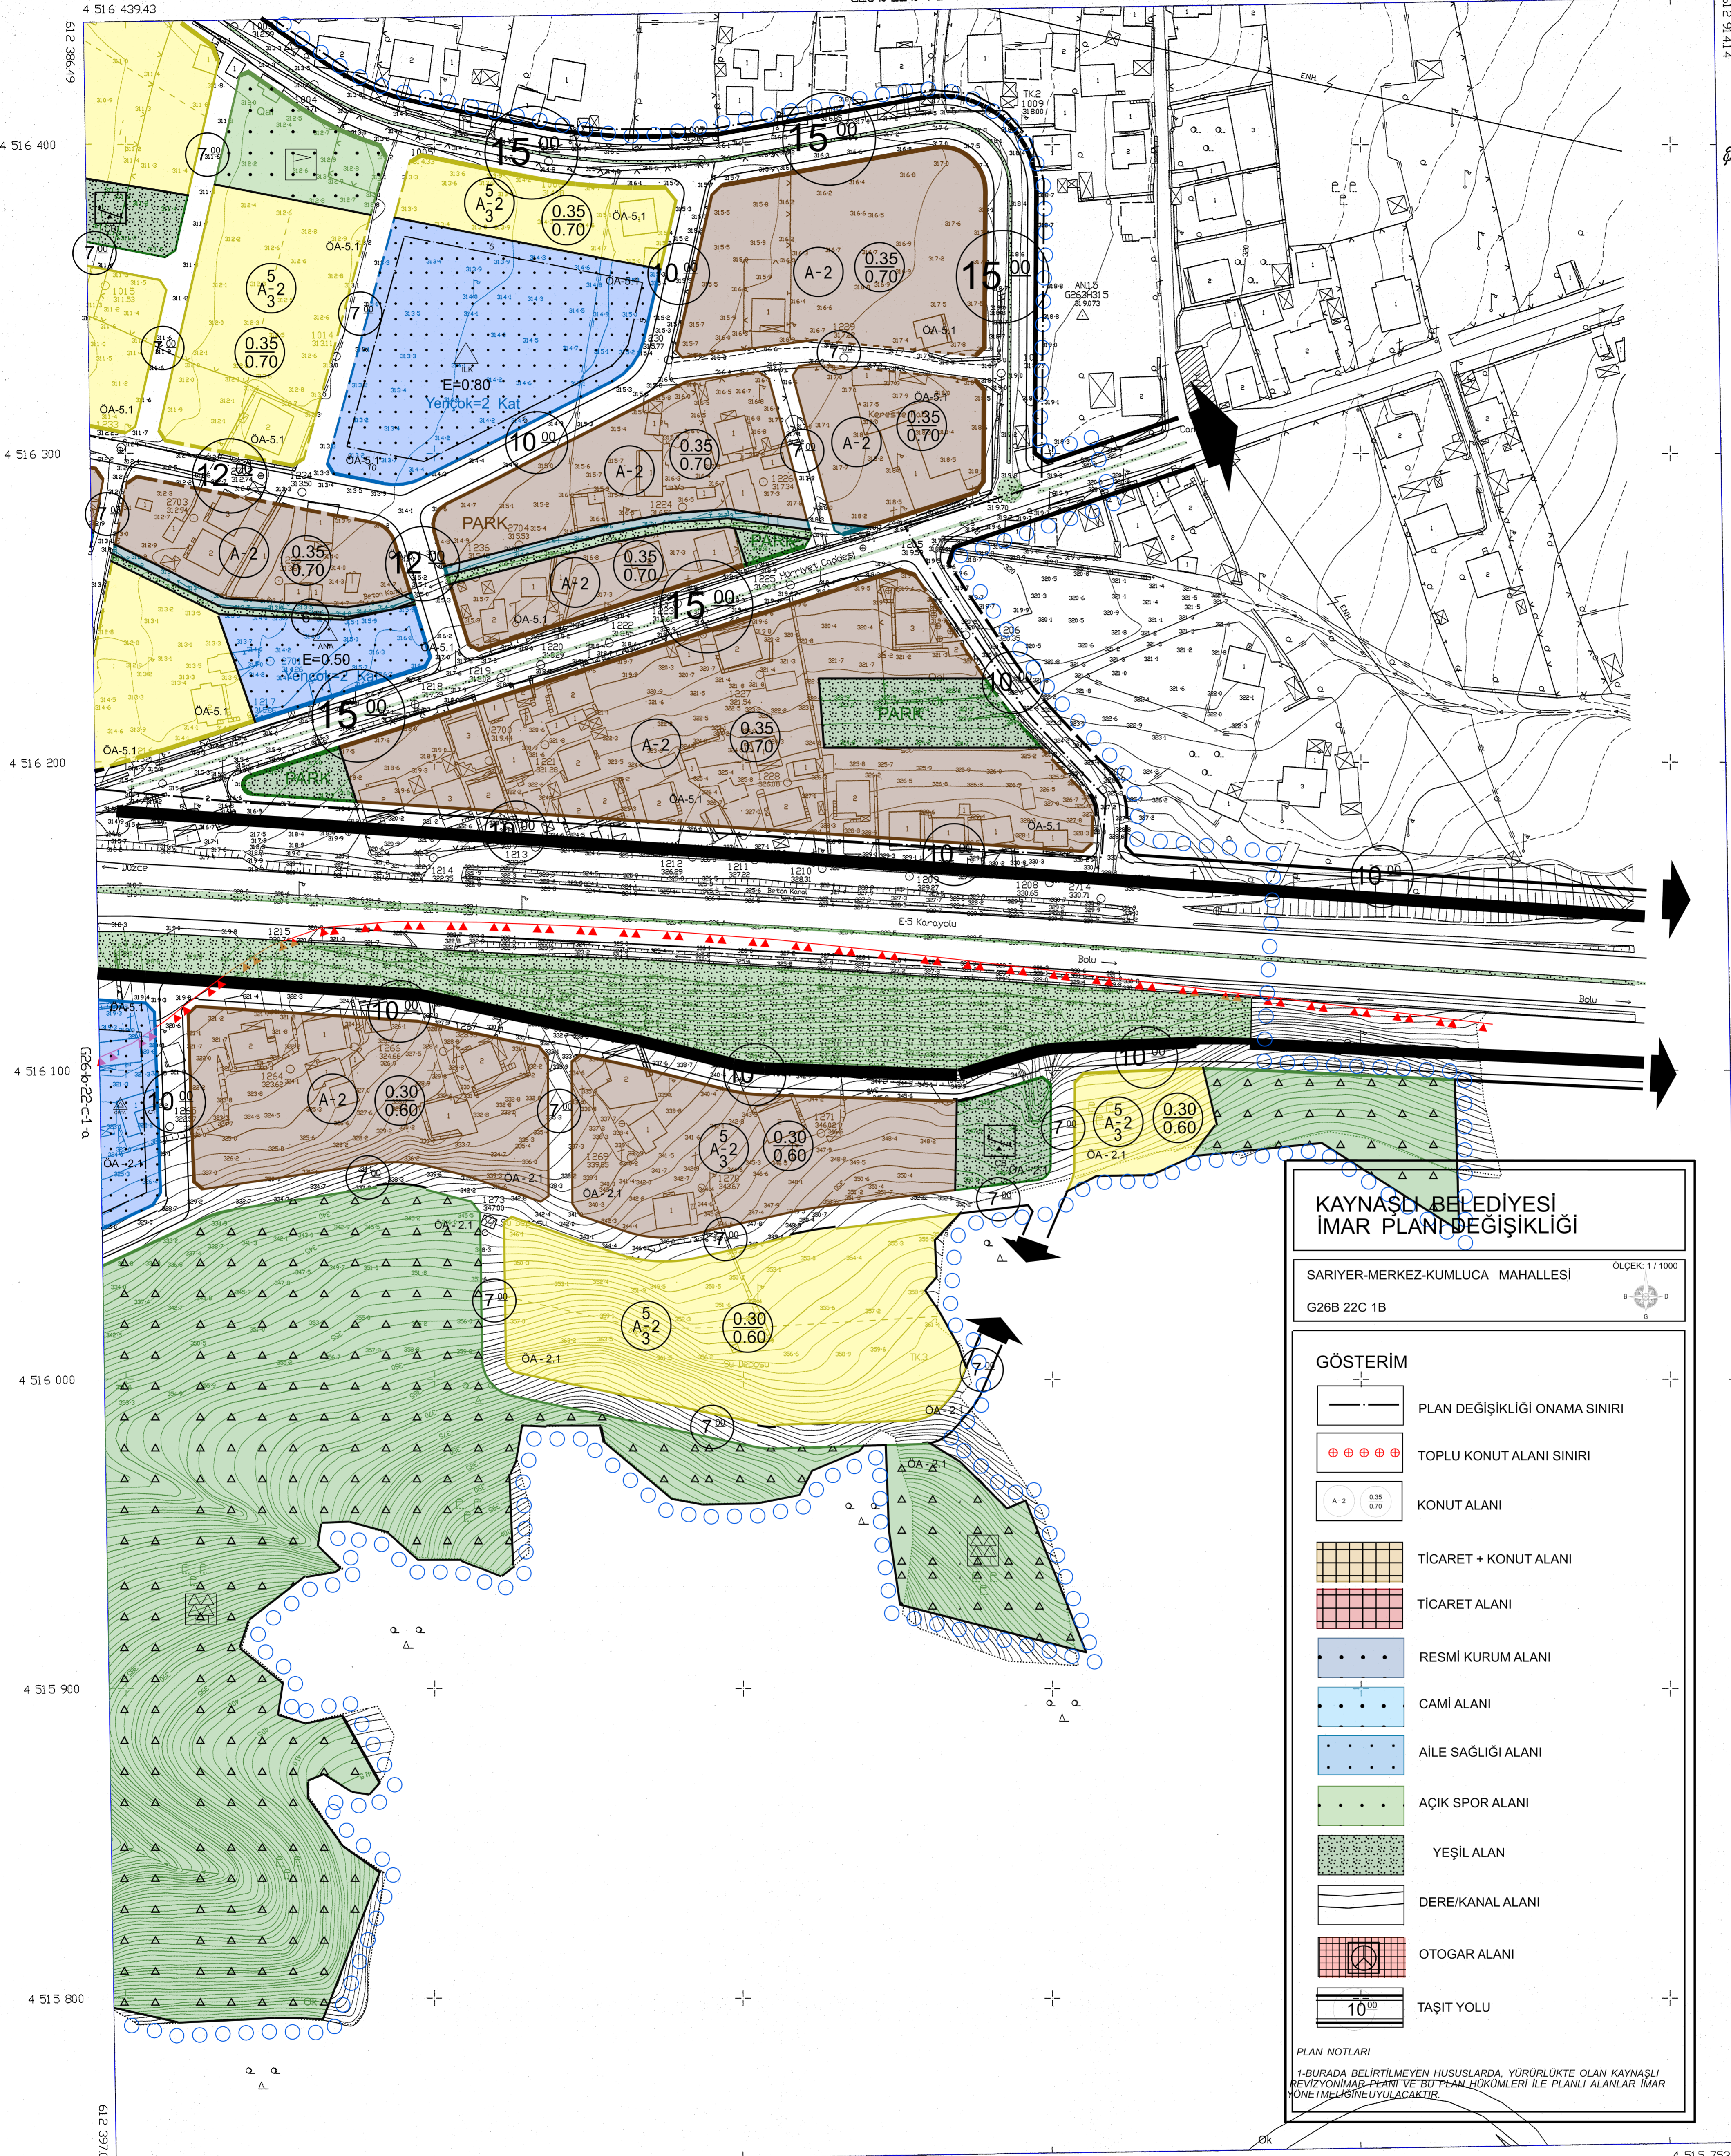

**KAYNAŞLI BELEDİYESİ
İMAR PLANI DEĞİŞİKLİĞİ**

SARIYER-MERKEZ-KUMLUCA MAHALLESİ
G26B 22C 1B

ÖLÇEK: 1/1000

GÖSTERİM

- PLAN DEĞİŞİKLİĞİ ONAMA SINIRI
- TOPLU KONUT ALANI SINIRI
- KONUT ALANI
- TİCARET + KONUT ALANI
- TİCARET ALANI
- RESMİ KURUM ALANI
- CAMI ALANI
- AİLE SAĞLIĞI ALANI
- AÇIK SPOR ALANI
- YEŞİL ALAN
- DERE/KANAL ALANI
- OTOGAR ALANI
- TAŞIT YOLU

PLAN NOTLARI
1-BURADA BELİRTİLMEYEN HUSUSLARDA, YÜRÜRLÜKTE OLAN KAYNAŞLI REVİZYON İMAR PLANI VE BU PLAN HÜKÜMLERİ İLE PLANLI ALANLAR İMAR YÖNETMELİĞİNE UYULACAKTIR.

1/1000

TUNAY HRT. LTD. STİ.

KAYNAŞLI
DUZCE
G26-b-22-c-1-b