



KAYNASLI
DUZCE
G26-b-22-a-4-d

G26-b-22-a-4-a

4 517 101.79

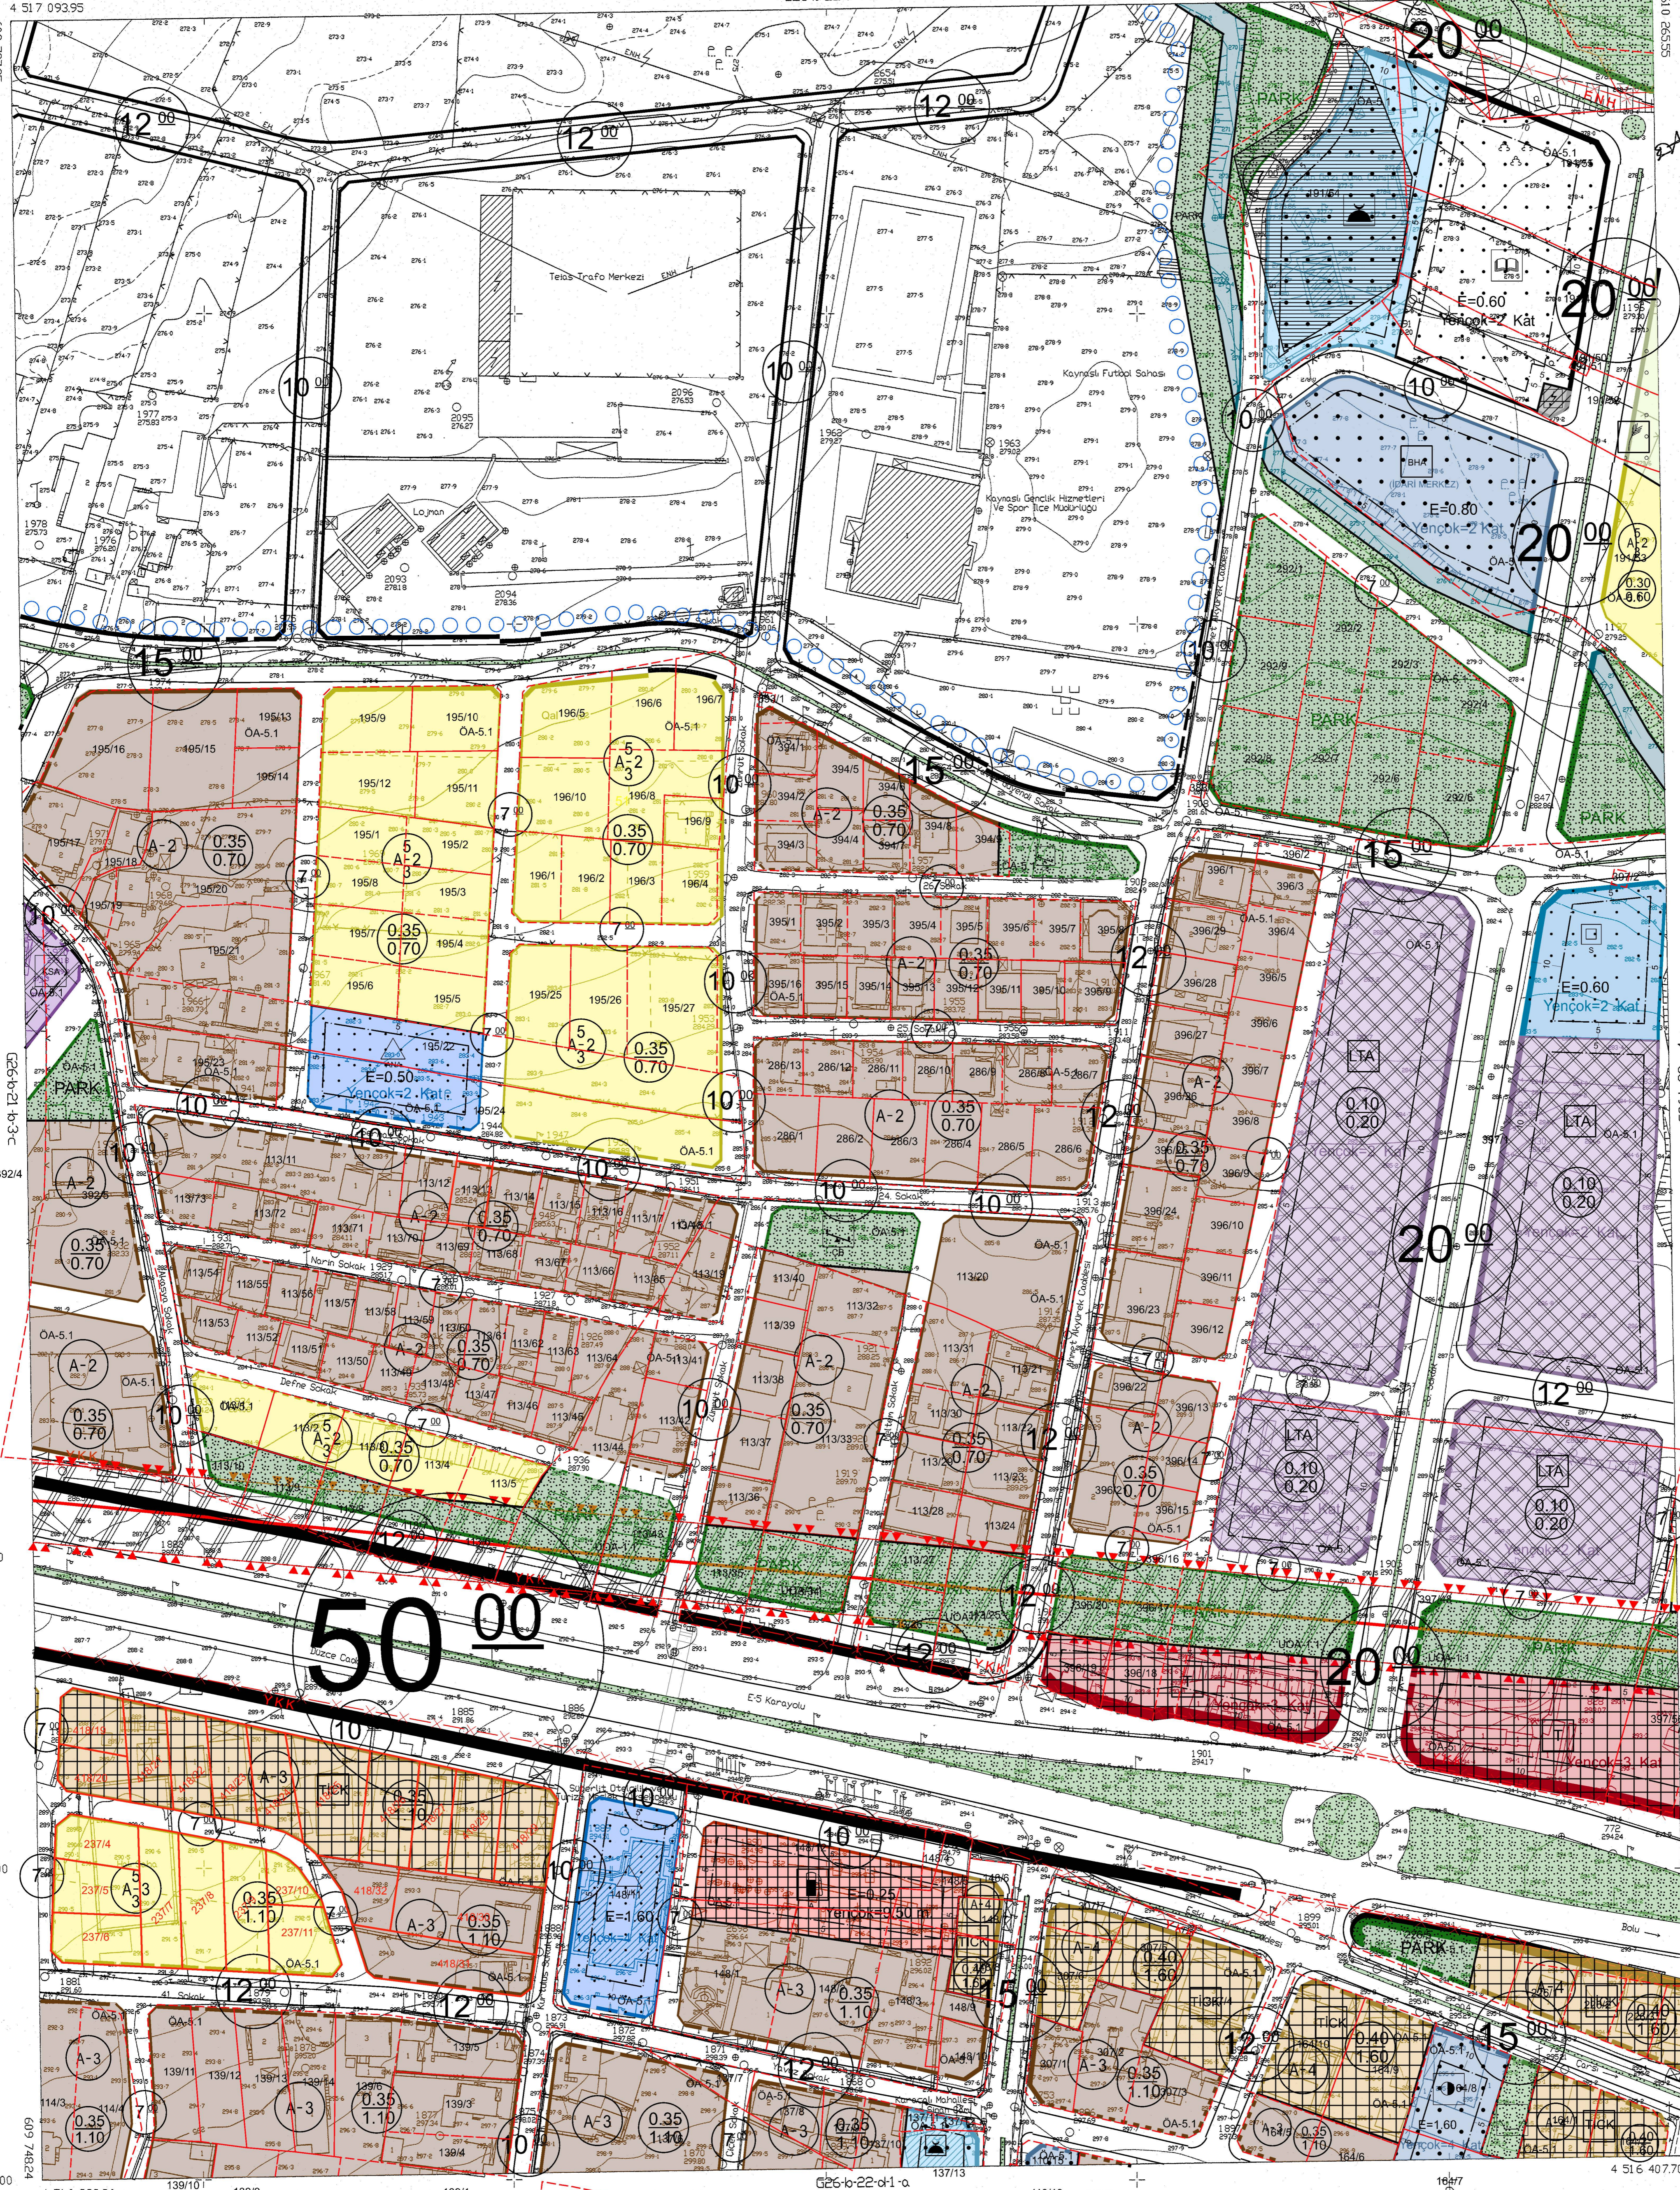

ITRF96 KOORDINAT SISTEMİNDE VE 20050 EPOĞUNDA
YILLIĞI HRT TAAR VE TIC LTD STI VE BODUR MSH
BİLİSAYAR SAN VE TIC LTD STI ÖZTAK GÖRÜMÜ
TARAFINDAN YAPILAN 18/10/2011 TARİHİNDE ÇIKAN
69 ADET HALHAZIR HARİTALANIN HRT MSH TIC LTD
STI TARAFINDAN 20050 EPOĞUNDA YAPILAN HALHAZIR
HARİTAYLA BUTUNLUK SAĞLANARAK TOPLAM 69 ADET
HALHAZIR HARİTA ÜRETİLMİŞ OLUP 39 ADET HALHAZIR
HARİTA ÇIKMIŞTIR. 26/12/2013

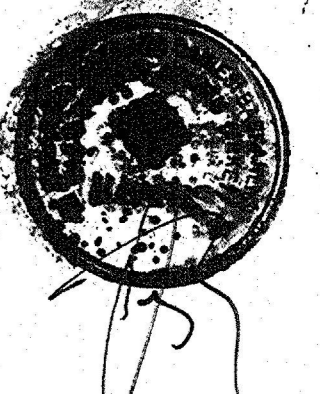

İLLER BANKASI ANONİM ŞİRKETİ
OSMAN NURİ ÖSMANLI
MEKANSAL PLANLAMA DAİRESİ BAŞKANI

1/1000

KAYNASLI
DUZCE
G26-b-22-a-4

MUTEAHHAT: TUNAY HARİTA MSH. TIC. LTD. STI