


01					
06					
11	B				
16					
21	22	23	24	25	
26					


KAYNAŞLI
(DÜZCE)
G26-b-22-b-4-a

G26-b-22-b-1-d

4 51 7 827.61

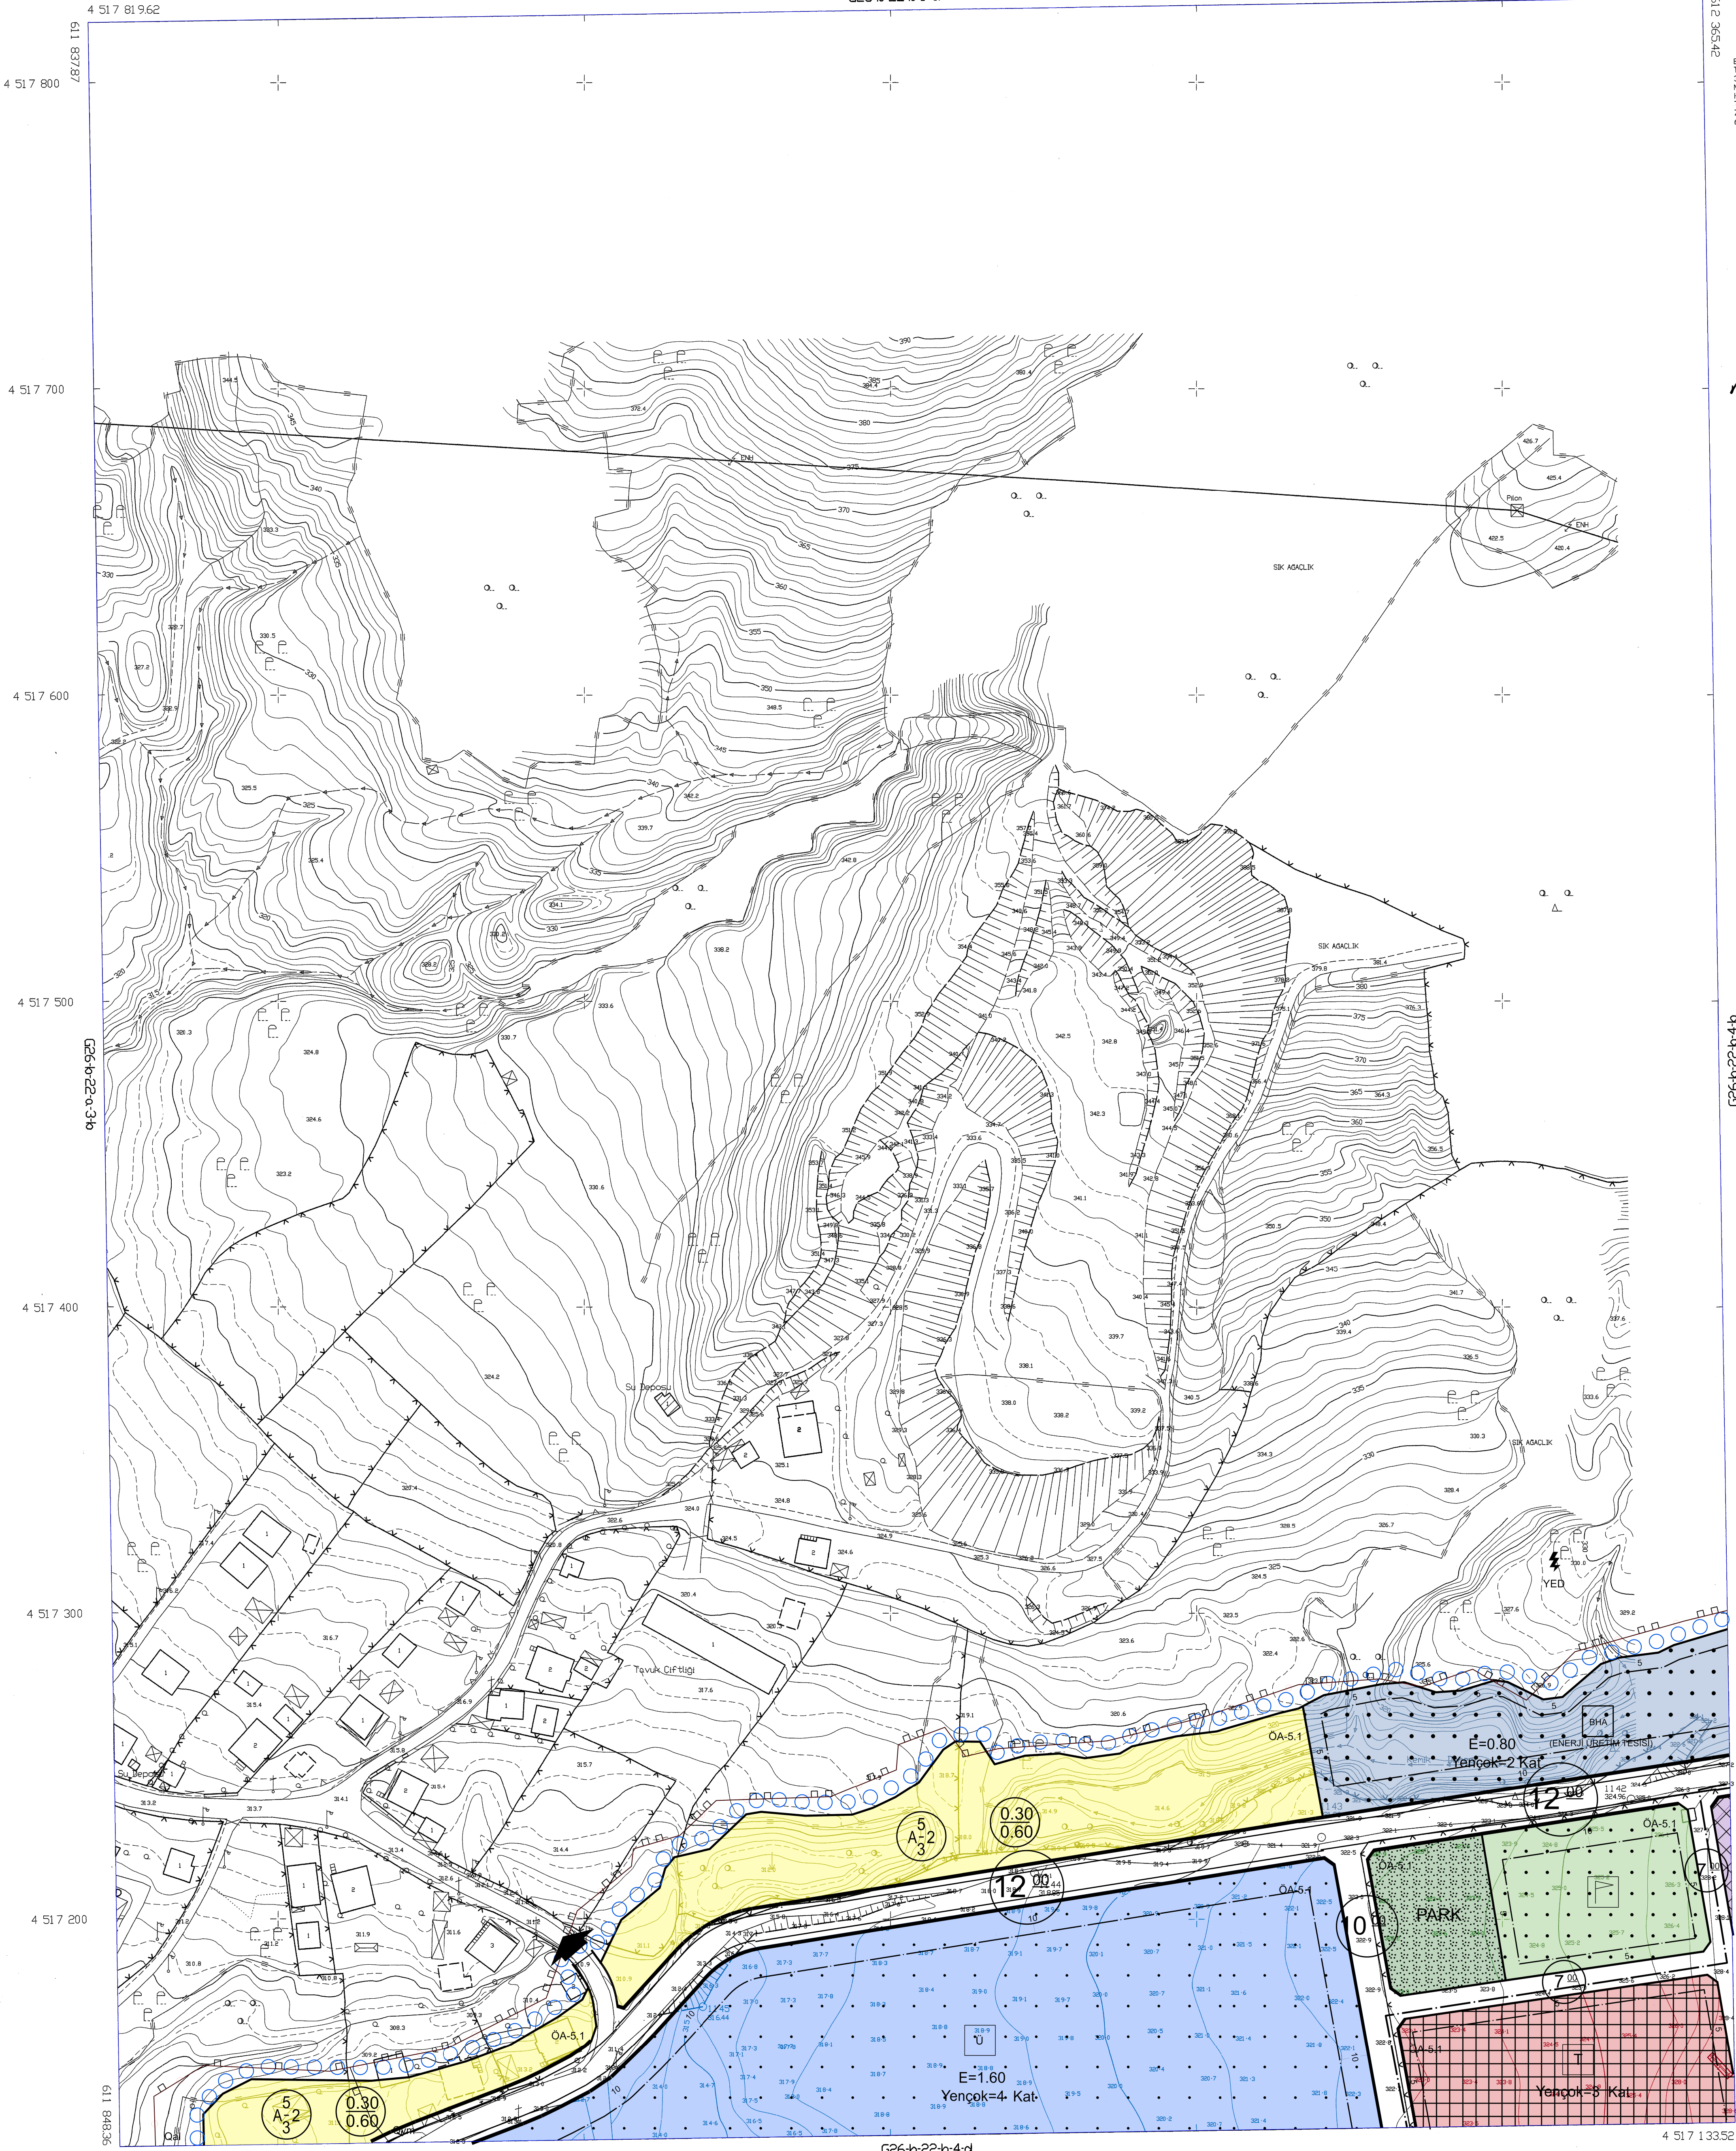

ET 50 KORDİNAT SİSTEMİNDE MUT ENERJİ LTD. STİ
TARAFINDAN HARİTA 14/05/2011 TARİHİNDE DÜZENLENEN
35 ADET HALHAZIR HARİTA İTİF 96 KORDİNAT SİSTEMİNE
MİR VE 200500 ÖLÇEKİNDE DÜZENLENEN; MUT ENERJİ LTD.
HARİTA TAHH VE TİC. LTD. STİ - BOZKOR BİLGİ SAN VE
TEK. LTD. STİ. ÖZELİĞİNE TARAFINDAN HARİTALANAN HALHAZIR
HARİTAYLA BUTUNLUK SAĞLANARAK ÇİZİLEN TOPLAM
60 ADET HALHAZIR HARİTA DÜZENİDİR.
18/10 /2011

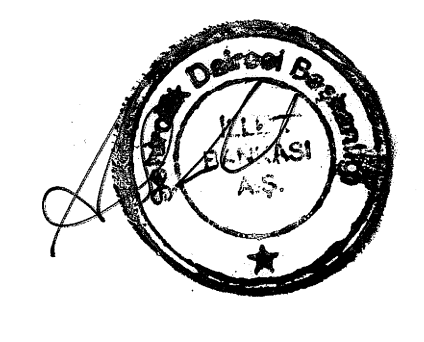

İLLER BANKASI ANONİM ŞİRKETİ
A. S. SORUŞTURMA
SE. ERZURUM DİREKSİYONU BAŞKANI

KAYNAŞLI (DÜZCE)
G26-b-22-b-4-a

G26-b-22-b-4-d
1/1000

MÜTEAHHİT: YILBİZ HRT TAHH VE TİC. LTD. STİ
BOZKOR BİLGİ SAN VE TİC. LTD. STİ
jannet