


01					
06					
11	B				
a	b	c	d	e	f
23	24	25			

KAYNAŞLI
(DÜZCE)
G26-b-22-b-4-c

4 517 141.55

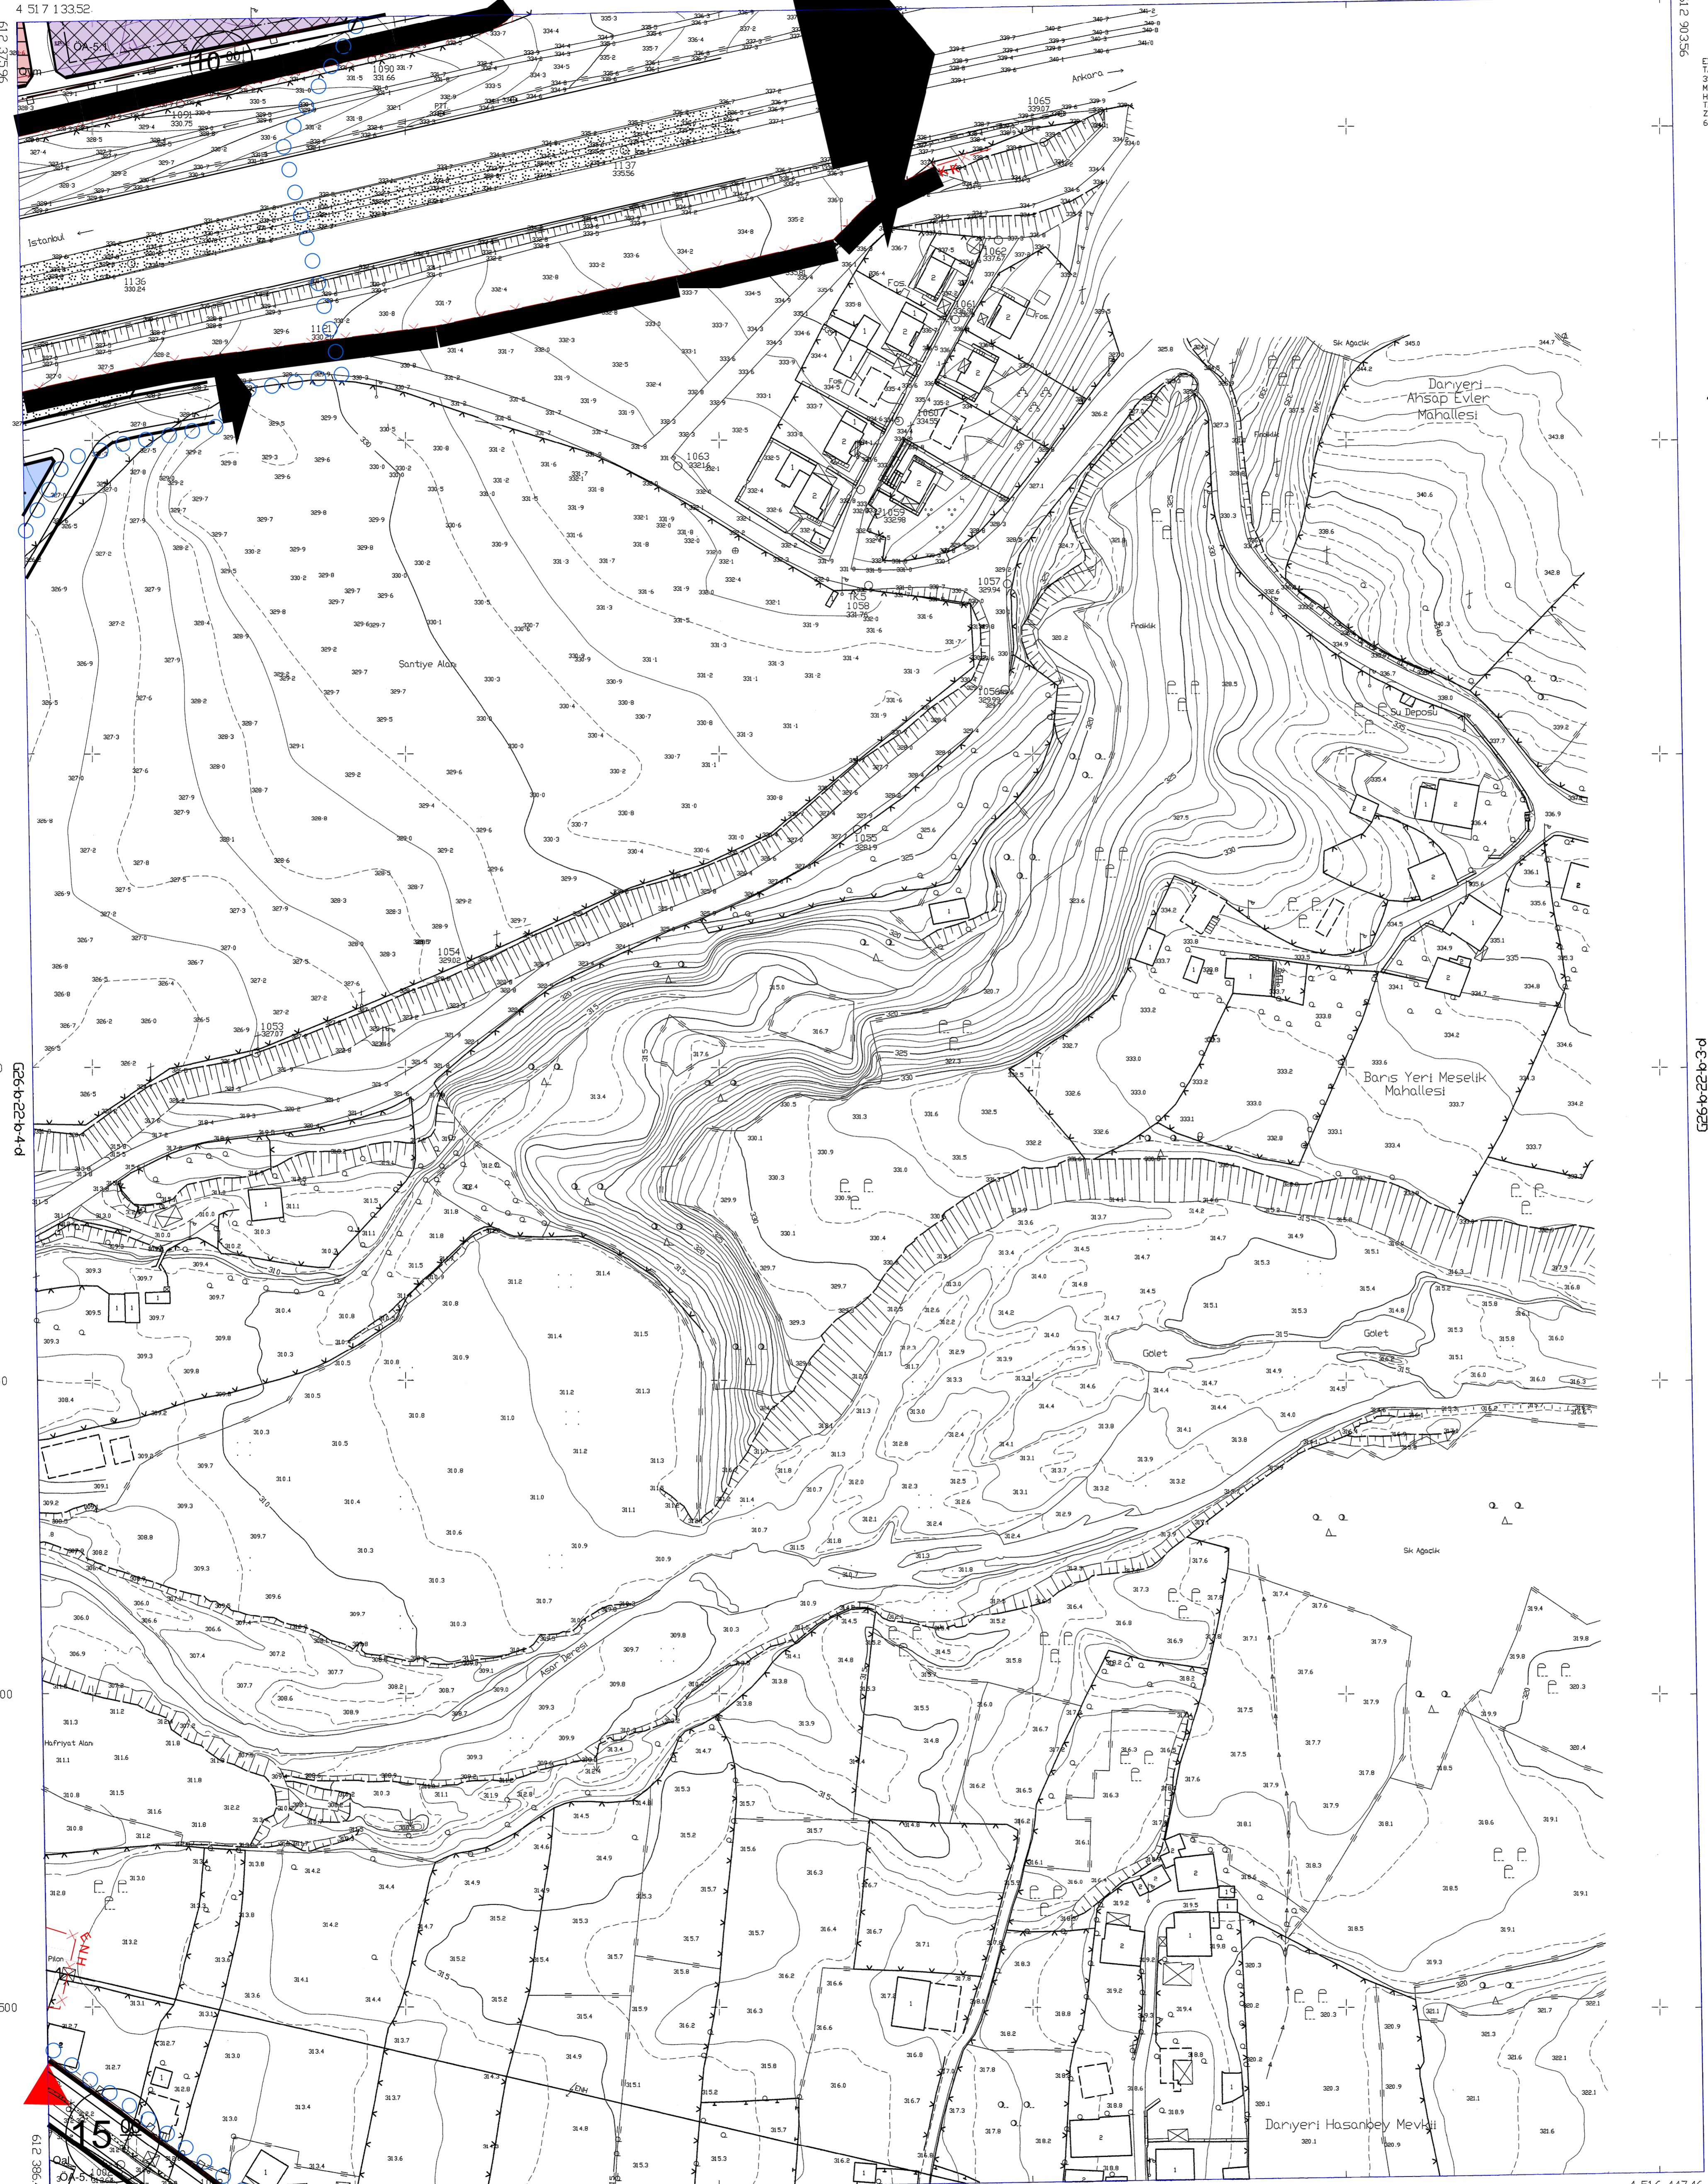

EDİŞİ KORDİNAT SİSTEMİNDE MUT. EM-ANKA LTD. ŞTİ. TARAFINDAN YAPILAN 14.02/2021 TARİHİNDE OLANAN 25 ADET HALKAZIN HARİTA (TPK) KORDİNAT SİSTEMİNE VE 20000 EPİPOLA DONUTLUREK MUT. YILDIZ HARİTA TAHA VE TİC. LTD. ŞTİ. - BEKİR BİLİR SAN. VE TİC. LTD. ŞTİ. ORTAKLIĞI TARAFINDAN YAPILAN HALKAZIN HARİTAYLA BUTUNLUK SAĞLANMAYIŞIĞIZDEN TOPLAM 60 ADET HALKAZIN HARİTA OLANMIŞTIR. 18/10/2021



İLLER BANKASI ANONİM ŞİRKETİ
A. SERDAR TRİYAKI
ŞEHİRCİLİK BAKRESİ BAKANLIĞI

KAYNAŞLI
(DÜZCE)
G26-b-22-b-4-c

1/1000

MÜTEAHHİT - YILDIZ HRT. TAHA VE TİC. LTD. ŞTİ.
BUDUR. MAH. BİLİR SAN. VE TİC.
LTD. ŞTİ. ORTAKLIĞI

Jahid