


01	a	b
06	c	d
11	e	f
16	g	h
21	i	j
26	k	l

KAYNASLI  
(DUZCE)  
G26-b-21 -c-1 -b

G26-b-21 -b-4-c

4 516 38429

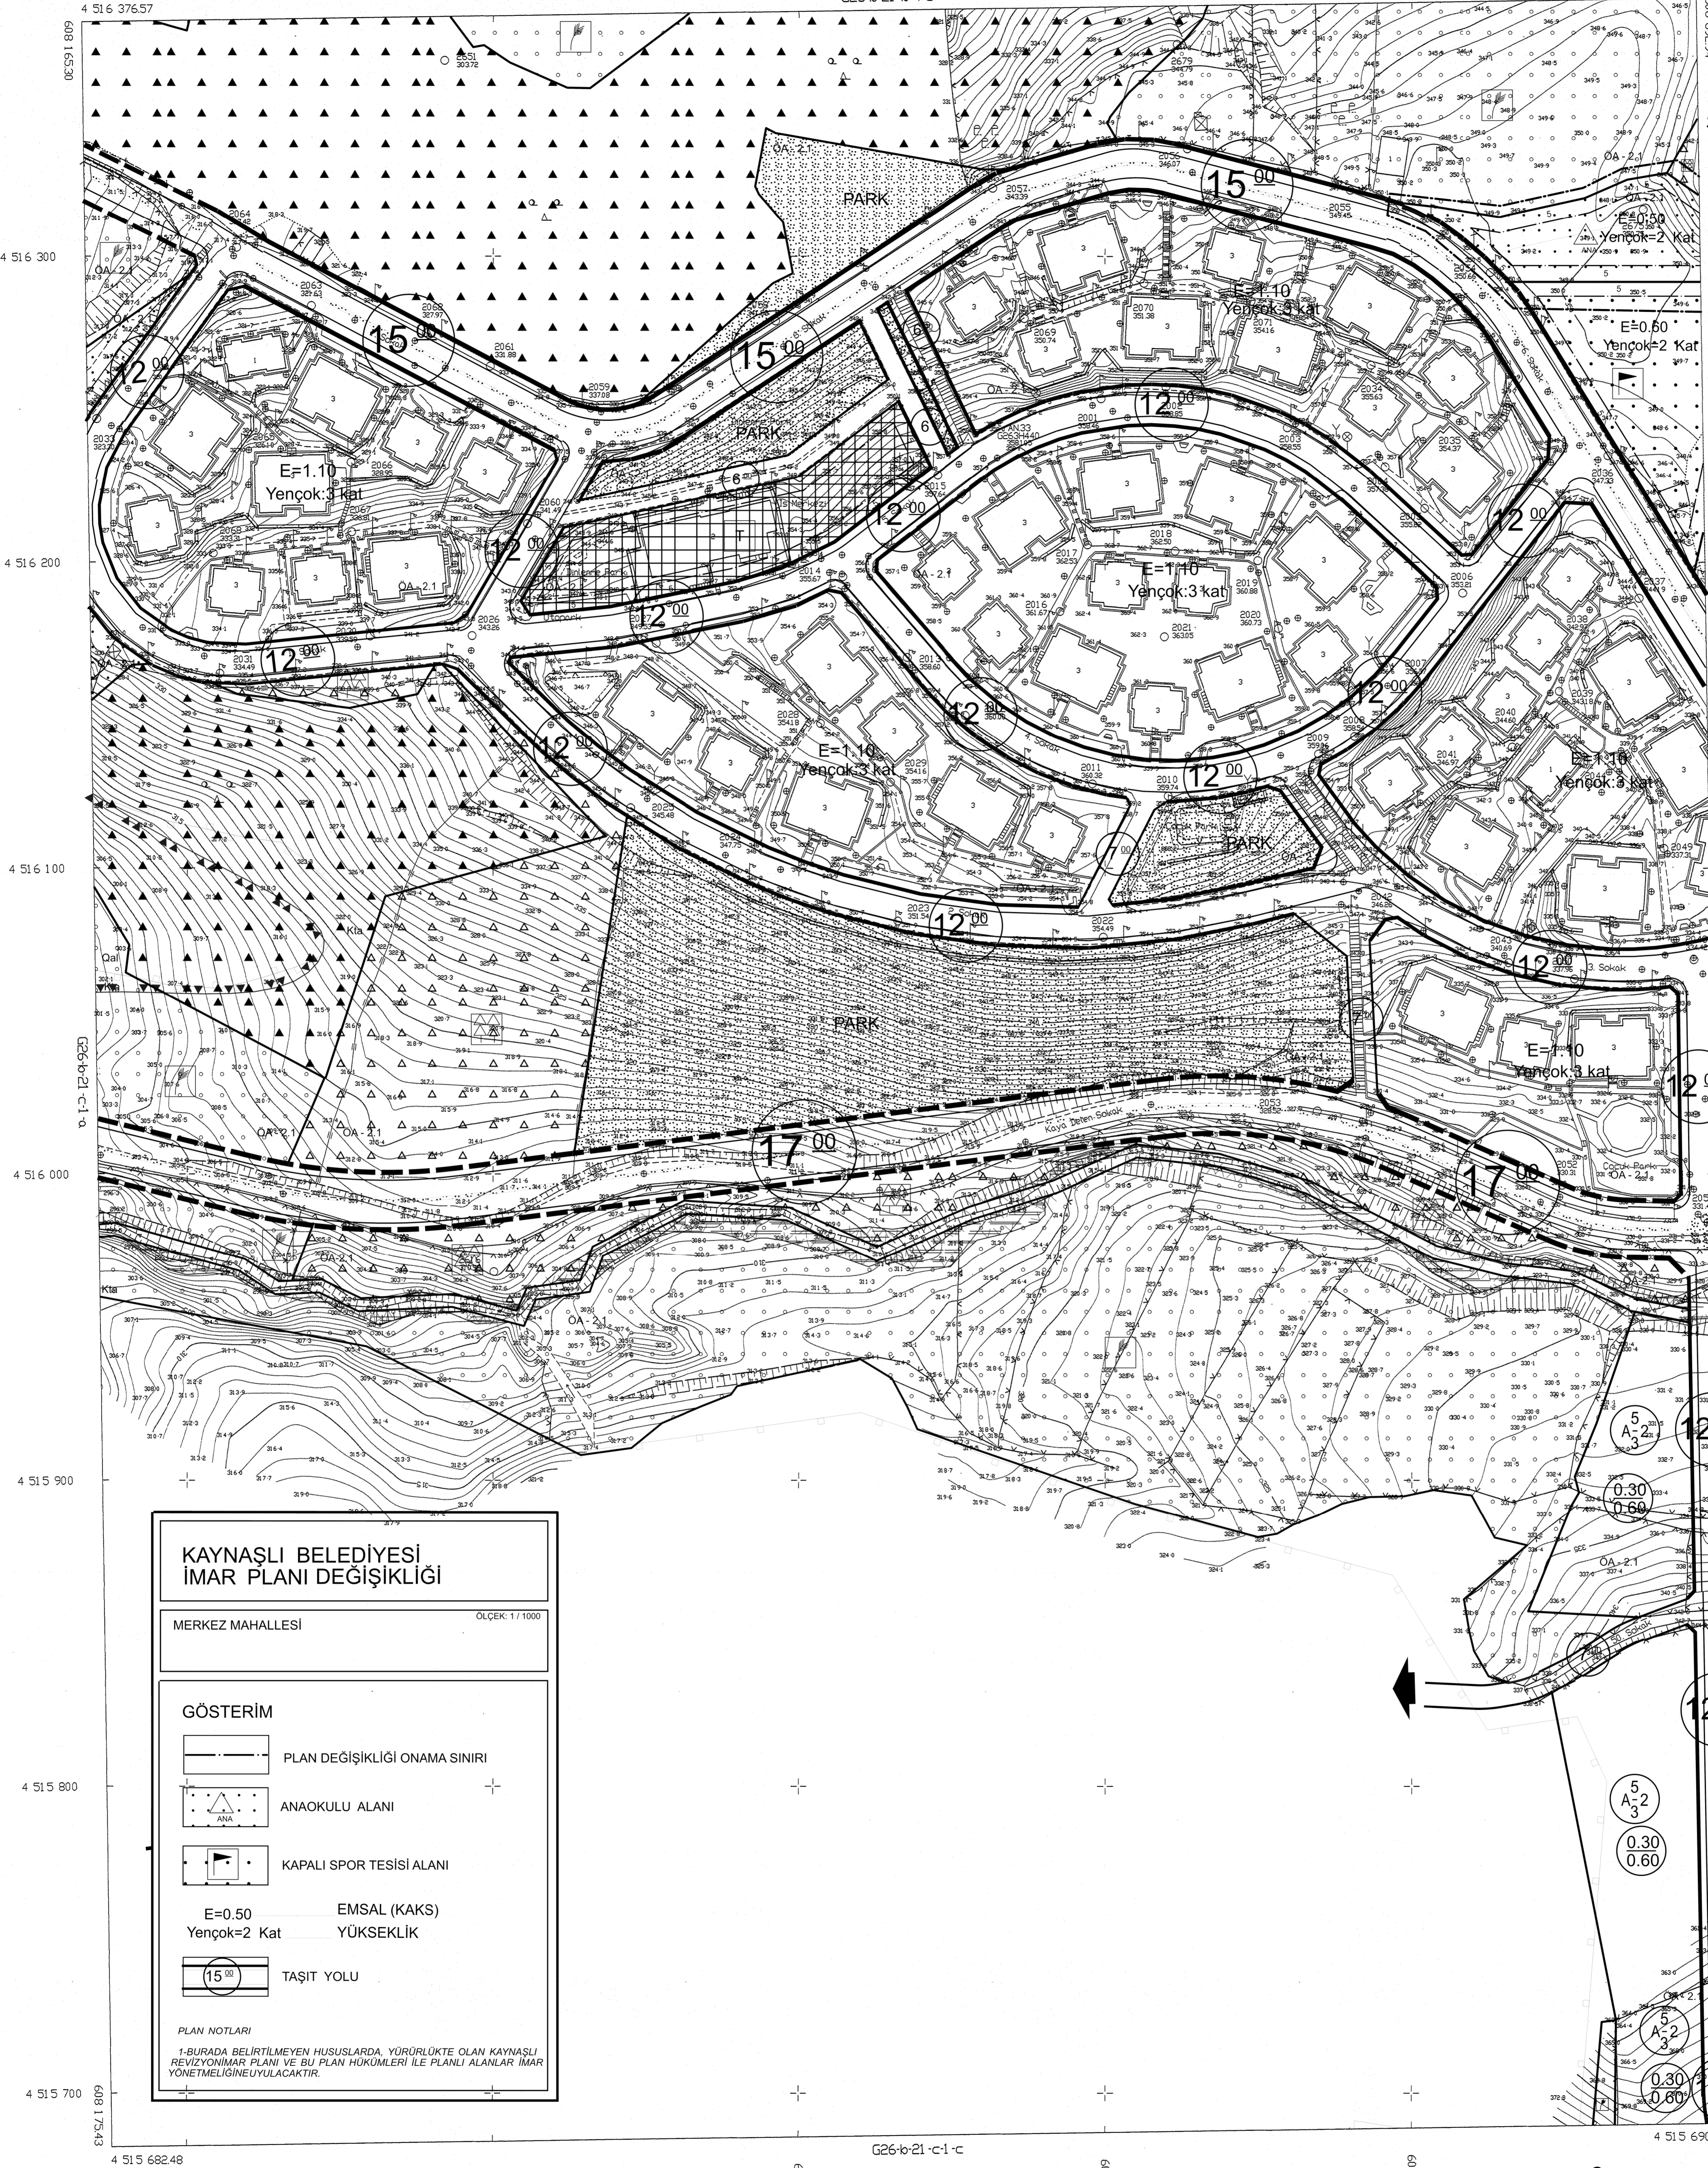

ITRF 96 KOORDINAT SİSTEMİNDE VE 2005.0  
EPOKUNA TARAFIYI PLANI İLE T.C. İTİB. SİT.  
TARAFINDAN YAPILAN 38 ADET HALBAZIR  
MANTTA GÖRÜLMÜŞTÜR. 26/12/2013



İLLER BANKASI ANONİM ŞİRKETİ  
OSMAN NURİ ÖZANLI  
KAYNASLI PLANLAMA BİREKİ BAŞKAN İ.

KAYNASLI BELEDİYESİ  
İMAR PLANI DEĞİŞİKLİĞİ

MERKEZ MAHALLESİ

ÖLÇEK: 1/1000

GÖSTERİM

- PLAN DEĞİŞİKLİĞİ ONAMA SINIRI
- ANAOKULU ALANI
- KAPALI SPOR TESİSİ ALANI
- E=0.50 EMSAL (KAKS)
- Yençok=2 Kat YÜKSEKLİK
- TAŞIT YOLU

PLAN NOTLARI

1-BURADA BELİRTİLMİYEN HUSUSLARDA, YÜRÜRLÜKTE OLAN KAYNASLI  
REVİZYON İMAR PLANI VE BU PLAN HÜKÜMLERİ İLE PLANLI ALANLAR İMAR  
YÖNETMELİĞİNE UYULACAKTIR.

1/1000

MÜHÜRÜ İTİBAY HURİTA M.H. TİC. LTD. S.Tİ.

KAYNASLI (DUZCE)  
G26-b-21 -c-1 -b