

01					
06					
11	B				
16					
21					
23					
24					
25					


KAYNASLI
(DUZCE)
G26-b-21-a-3-a

4 517 749.40

İTİFAK KODRESİM SİSTEMİNDE VE BİRİNCİ EPOĞUNDA
YERİNE HRT PLANI VE T.C. LTD. ŞTİ. VE BOĞAZI MAH.
BULGAYIR SAN. VE T.C. LTD. ŞTİ. ORTAK GİRİŞİM
TARAFINDAN YAPILAN 18/09/2011 TARİHİNDE QANAN
60 ADET HALKLAZIR HARİTALANAY HRT. MAH. T.C. LTD.
ŞTİ. TARAFINDAN 2010 EPOĞUNDA YAPILAN HALKLAZIR
HARİTALAMA İTİFAKLI SÖZLEŞMEKİ TOPLAM 67 ADET
HALKLAZIR HARİTA ÜRETİLMİŞ OLUP 38 ADET HALKLAZIR
HARİTA QANANİSTİR. 26/12/2013



İLLER BANKASI ANONİM ŞİRKETİ
OSMAN NURİ ÖSMANLI
HEKİMSAL PLANLAMA DANIŞMANI BAŞKAN I.

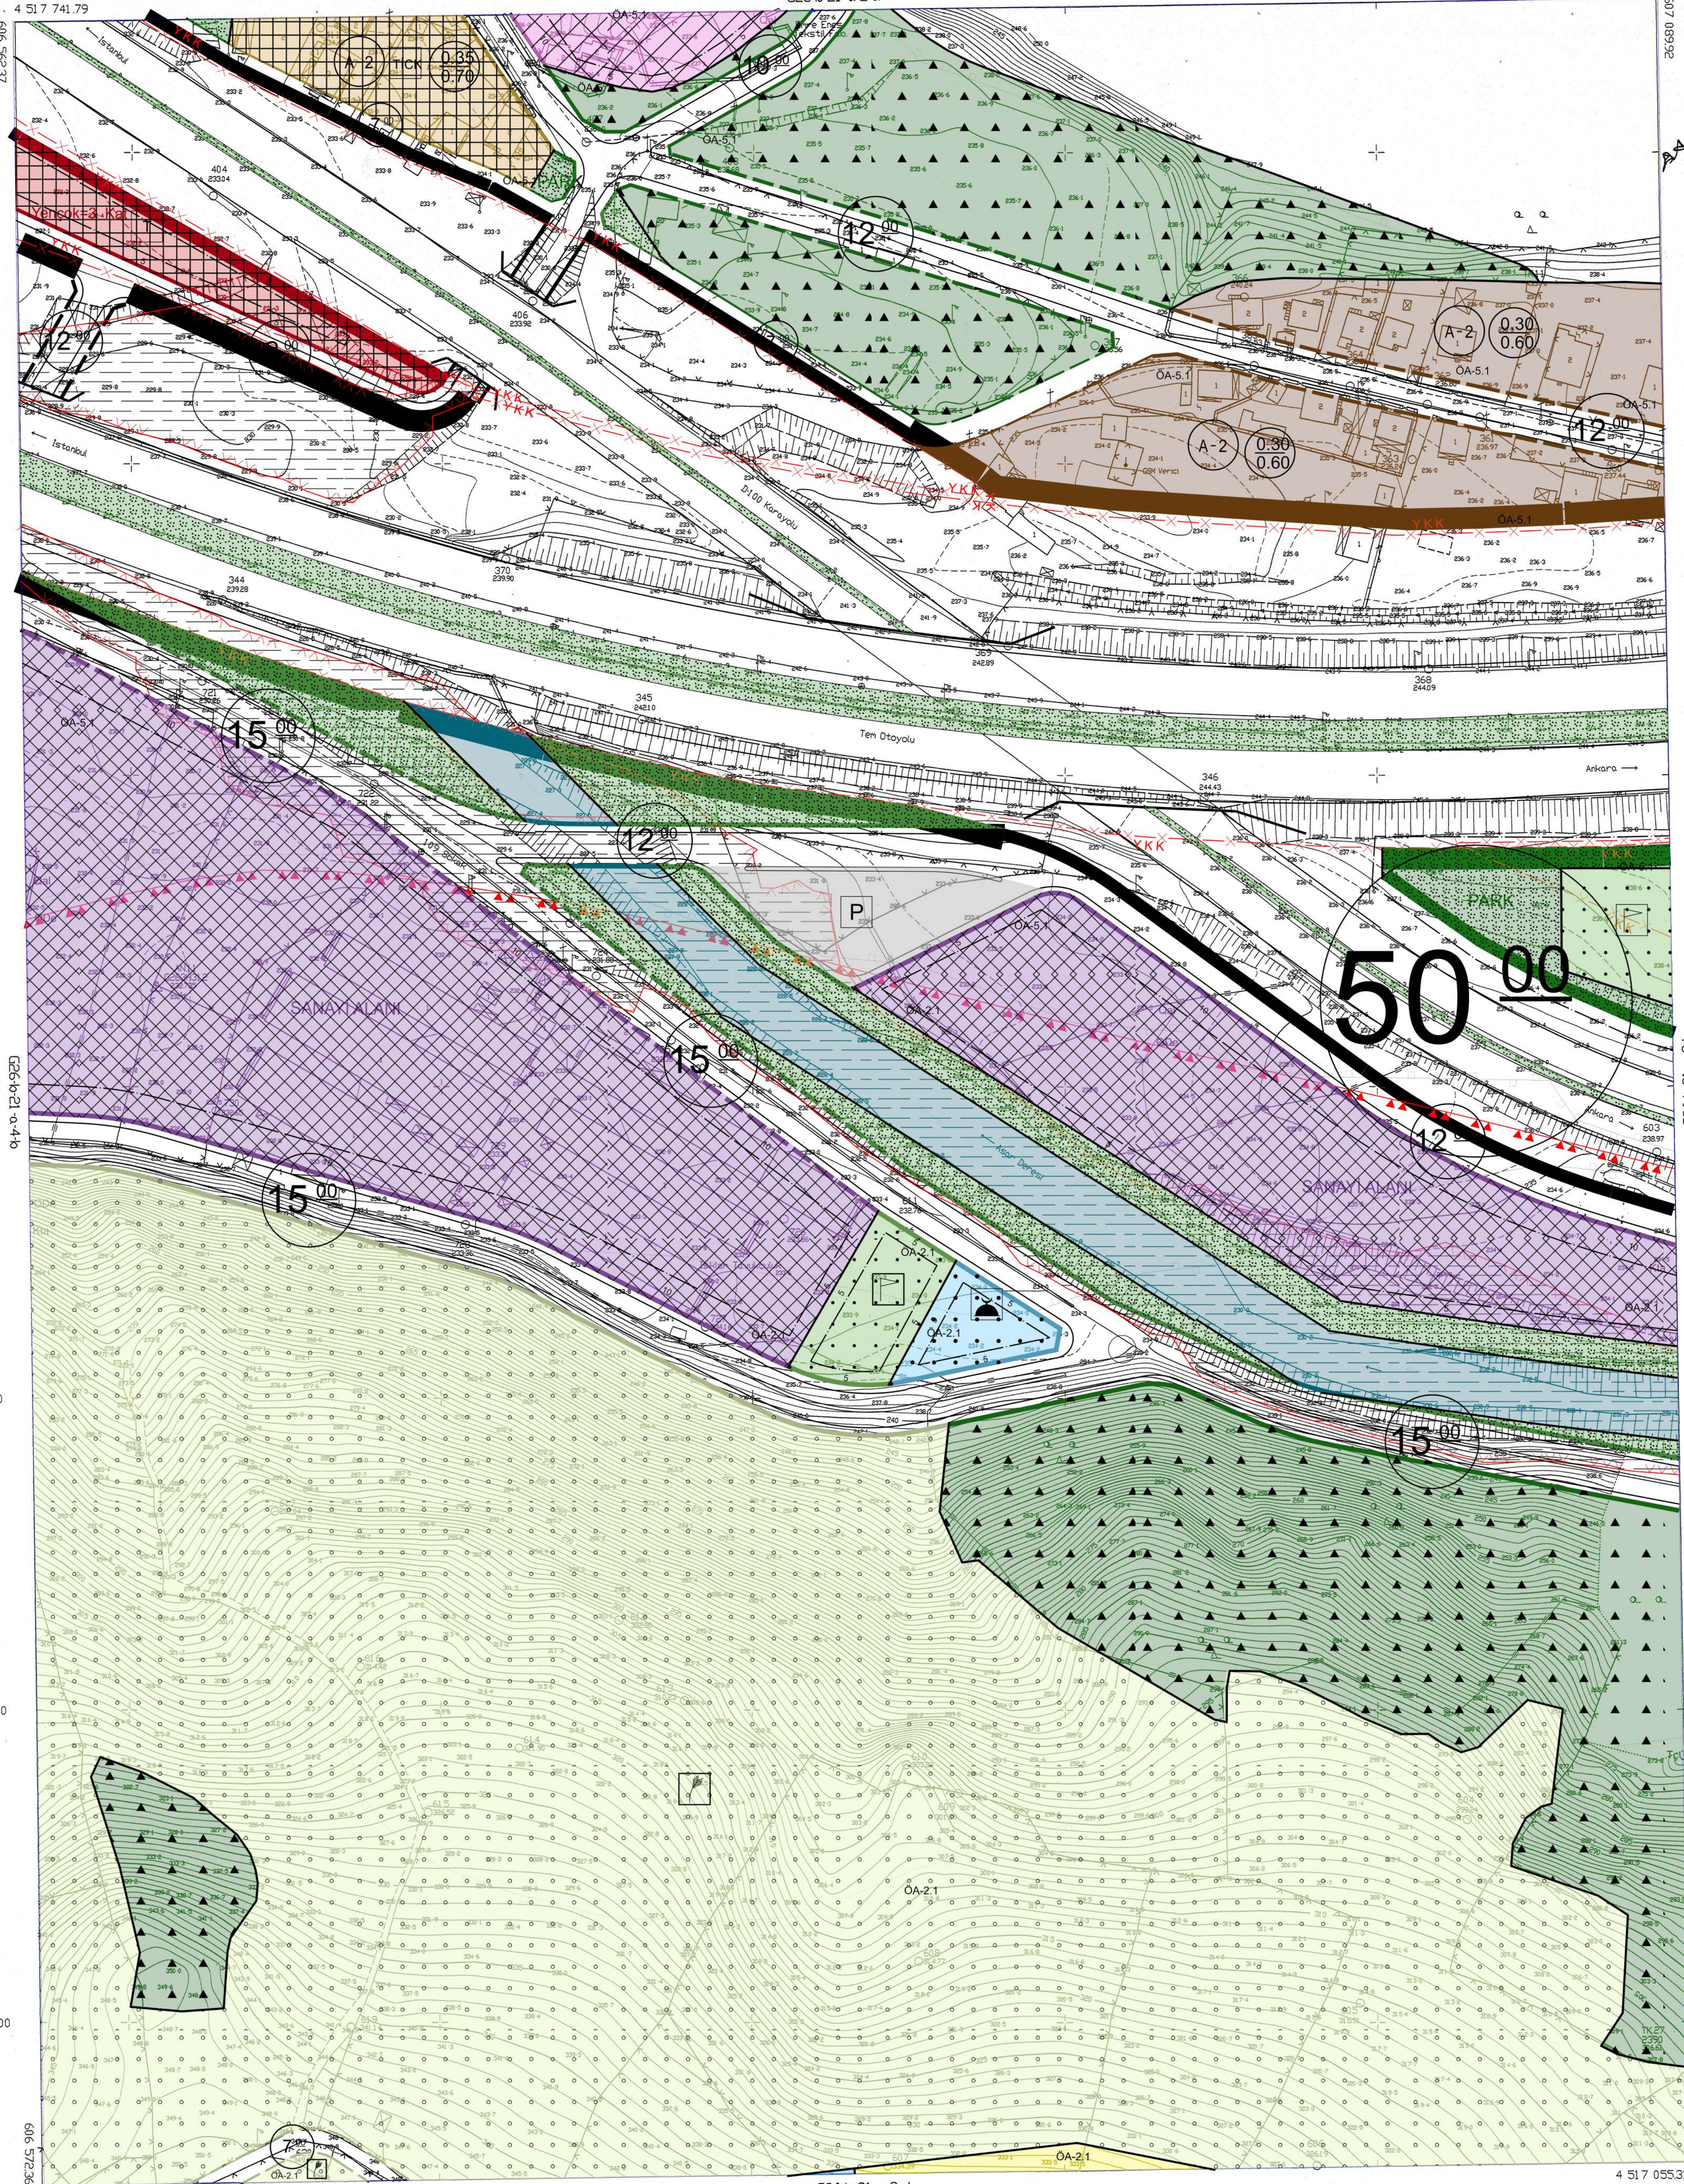

1/1000

MÜTEAHHİT: TUNAY HARİTA MAH. T.C. LTD. ŞTİ.

KAYNASLI
(DUZCE)
G26-b-21-a-3-a