



KAYNAŞLI
(DUZCE)
G26-b-21-a-3-b

G26-b-21-a-2-c

4 51 7 757.05

İTFR96 KOORDINAT SİSTEMLERİ VE 20050 EPOĞUNDA
YÜZLÜZ HRT. TAHA VE TİC. LTD. ŞTİ. VE BOZKIR MÜH.
BİLGİSAYAR SAN. VE TİC. LTD. ŞTİ. ORTAK GİRİŞİMİ
TARAFINDAN YAPILAN 18/10/2011 TARİHİNDE ONANAN
60 ADET HALIHAZIR HARTI, TUNAY HRT. MÜH. TİC. LTD. ŞTİ.
Tİ. TARAFINDAN 20050 EPOĞUNDA YAPILAN HALIHAZIR
HARTIYLA BUTLÜLÜK SAĞLANARAK TOPLAM 65 ADET HALIHAZIR
HARTI TARAFINDAN HARTI ÜRETİLMİŞ OLUP 38 ADET HALIHAZIR
HARTI ONANMIŞTIR.

36/18 (30)

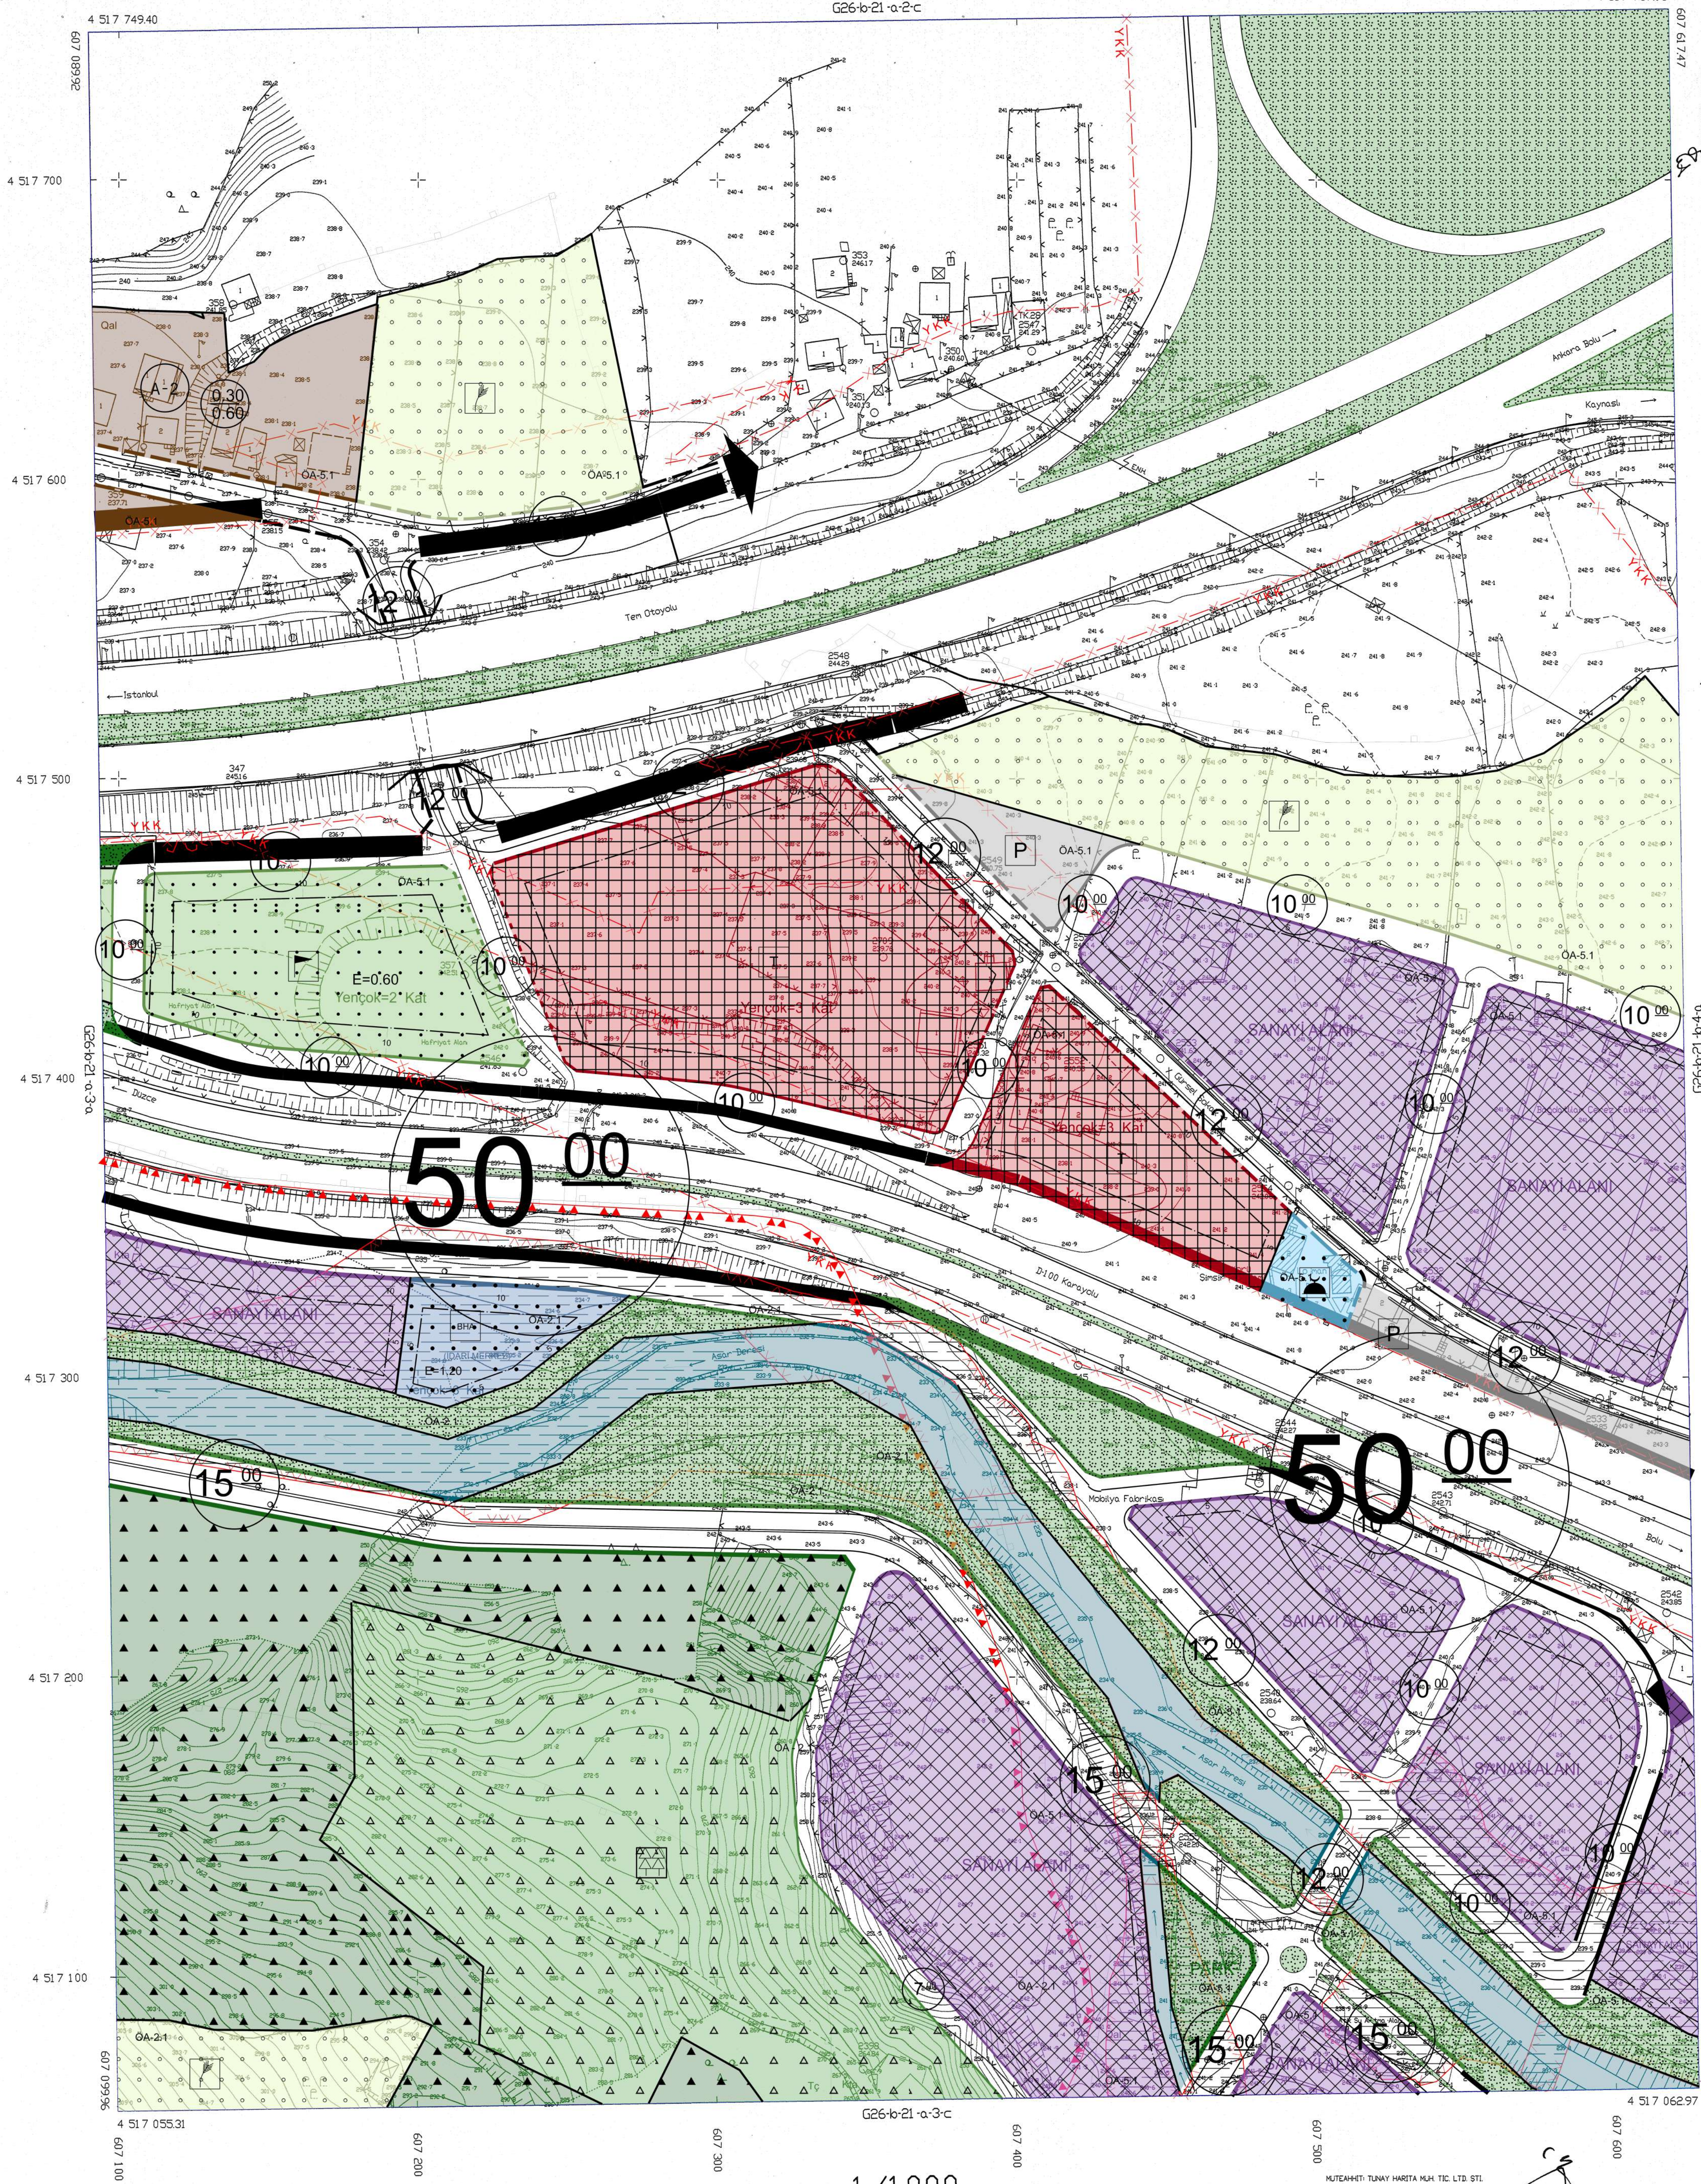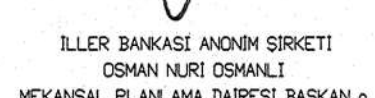

1 / 1 000

KAYNAŞLI G26-b-21-a-3-b
(DUZCE)