KAYNAŞLI
(DUZCE)
G26-b-21-b-4-b

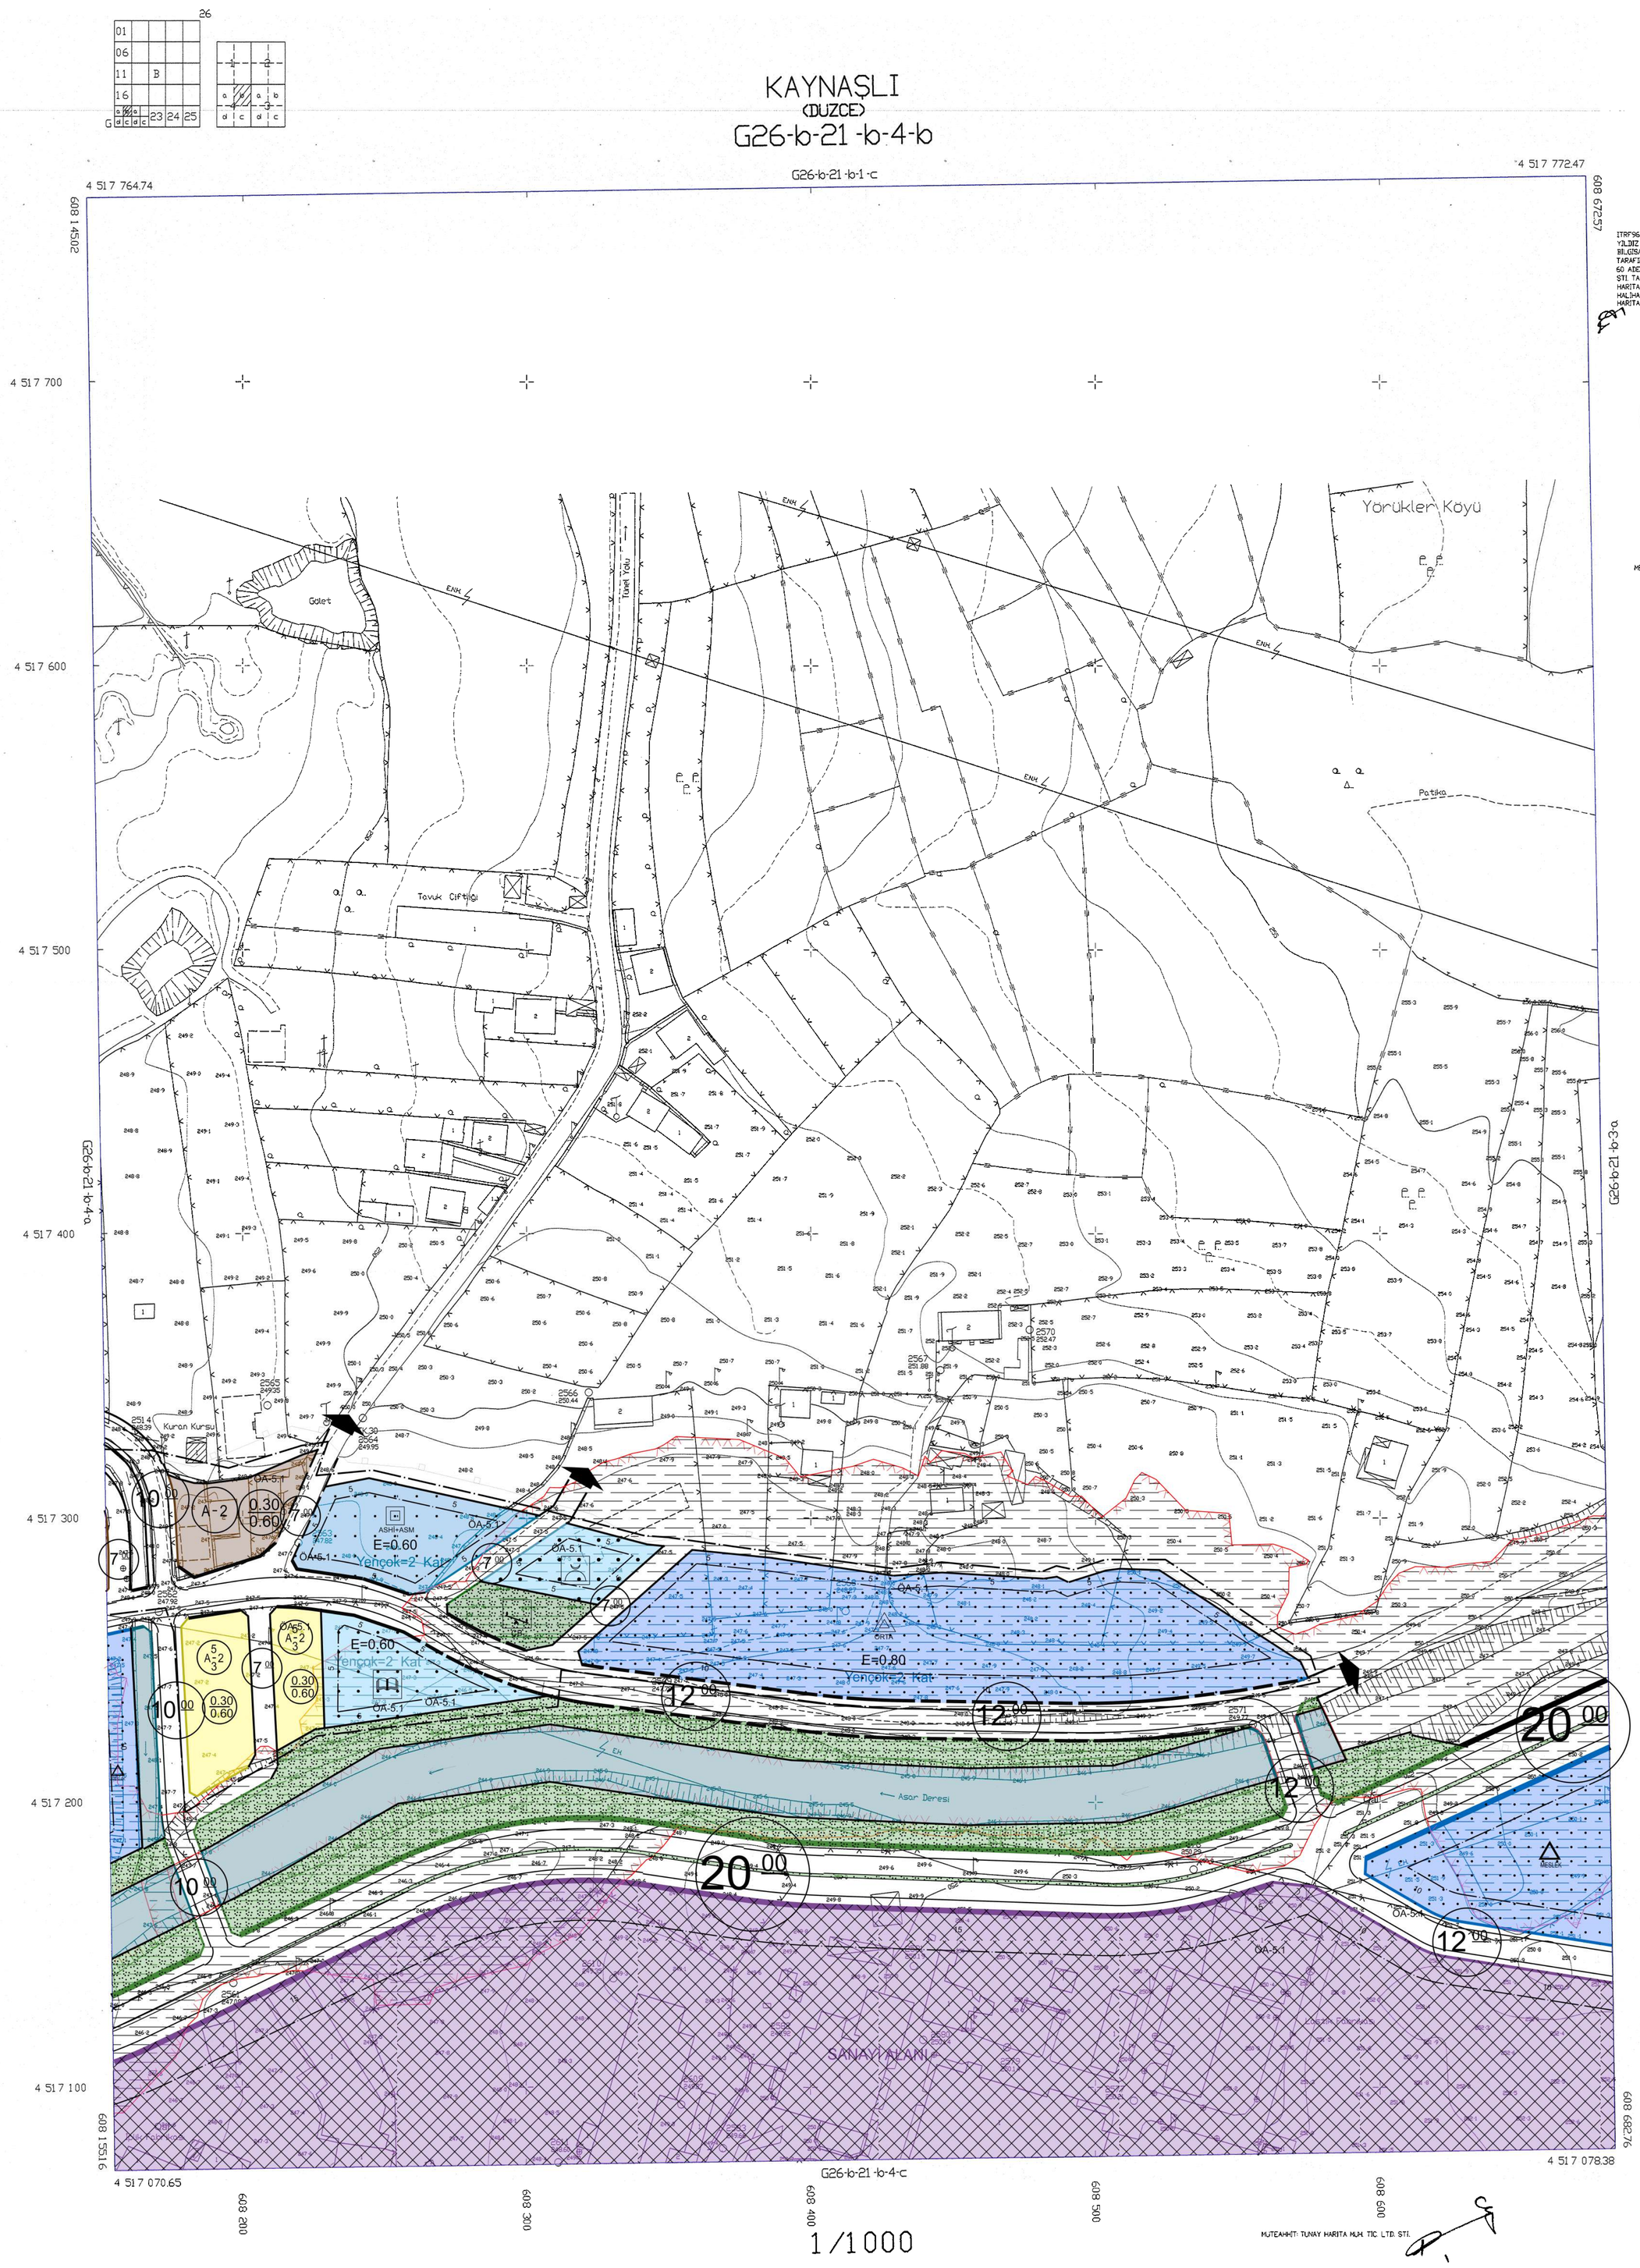

1/1000

ITRF96 KOORDİNAT SİSTEMİNDE VE 20050 EPOCUNDA YILDIZ HRT. TAAH. VE TİC. LTD. STİ. VE. BOZKOK MUH. BİLGİSAYAR SAN. VE TİC. LTD. STİ. ORTAK GİRİŞİMİ TARAFINDAN YAPILAN 18/10/2011 TARİHİNDE ONANAN 60 ADET HALİHAZIR HARİTA,TUNAY HRT. MUH. TİC. LTD. STİ. TARAFINDAN 20050 EPOCUNDA YAPILAN HALİHAZIR HARİTAYLA BÜTÜNLÜK SAĞLANARAK TOPLAM 65 ADET HALİHAZIR HARİTA ÜRETİLMİŞ OLUP 38 ADET HALİHAZIR HARİTA ONANMIŞTIR.

26/12/2013

İLLER BANKASI ANONİM ŞİRKETİ
OSMAN NURİ OSMANLI
MEKANSAL PLANLAMA DAİRESİ BAŞKANı a.

MUTEAHHİT: TUNAY HARİTA MUH. TİC. LTD. STİ.

KAYNAŞLI G26-b-21-b-4-b
(DUZCE)