KAYNAŞLI
(DUZCE)
G26-b-22-c-1-d

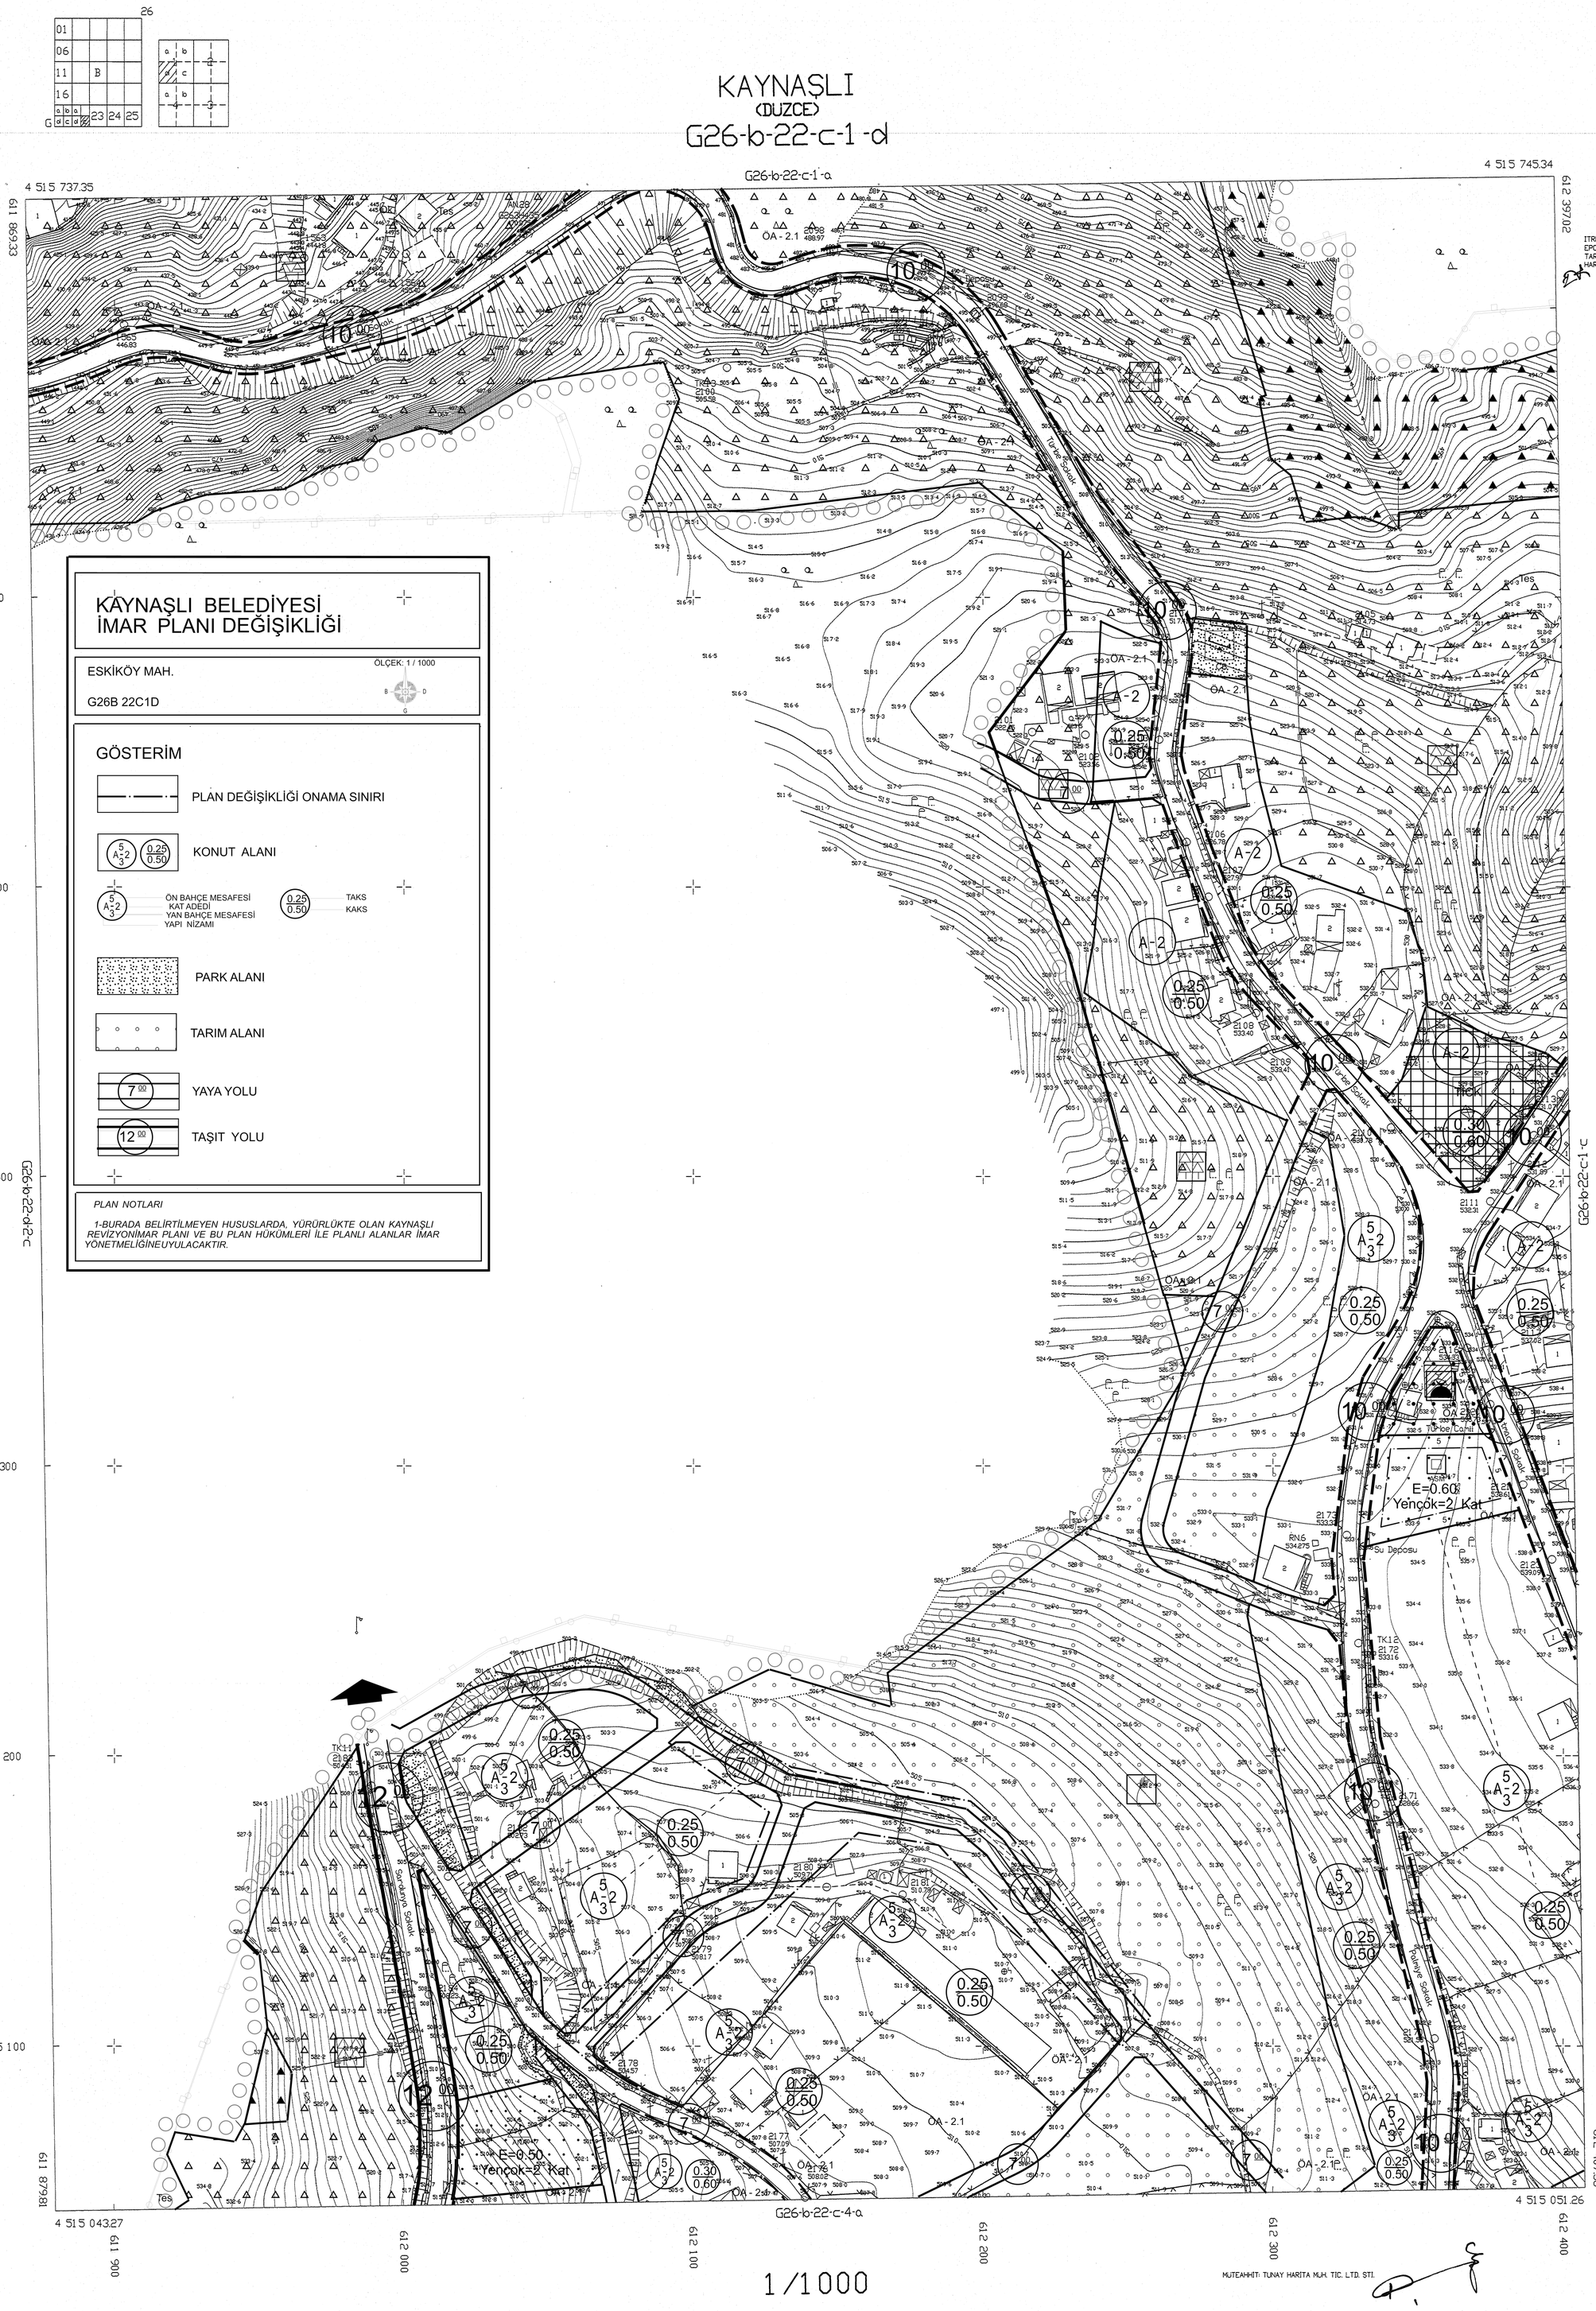

KAYNAŞLI BELEDİYESİ İMAR PLANI DEĞİŞİKLİĞİ

ESKİKÖY MAH.

G26B 22C1D

ÖLÇEK: 1 / 1000

GÖSTERİM

- PLAN DEĞİŞİKLİĞİ ONAMA SINIRI
- KONUT ALANI
- ÖN BAHÇE MESAFESİ / KAT ADEDİ / YAN BAHÇE MESAFESİ / YAPI NİZAMI
- TAKS / KAKS
- PARK ALANI
- TARIM ALANI
- YAYA YOLU
- TAŞIT YOLU

PLAN NOTLARI

1-BURADA BELİRTİLMEYEN HUSUSLARDA, YÜRÜRLÜKTE OLAN KAYNAŞLI REVİZYONİMAR PLANI VE BU PLAN HÜKÜMLERİ İLE PLANLI ALANLAR İMAR YÖNETMELİĞİNEUYULACAKTIR.

ITRF 96 KOORDINAT SISTEMINDE ve 2005.0 EPOQUNDA TUNAY HRT. MUH. TIC. LTD. ŞTI. TARAFINDAN YAPILAN 38 ADET HALIHAZIR HARITA ONANMISTIR.

26/12/2013

İLLER BANKASI ANONİM ŞİRKETİ
OSMAN NURİ OSMANLI
MEKANSAL PLANLAMA DAİRESİ BASKAN a.

MÜTEAHHİT: TUNAY HARITA MUH. TIC. LTD. ŞTI.

1/1000

KAYNAŞLI G26-b-22-c-1-d
(DUZCE)