


| | | | | | |
|----|---|--|--|--|--|
| 01 | | | | | |
| 06 | | | | | |
| 11 | B | | | | |
| 16 | | | | | |
| 21 | | | | | |
| 23 | | | | | |
| 24 | | | | | |
| 25 | | | | | |

KAYNASLI
(DUZCE)
G26-b-22-d-2-b

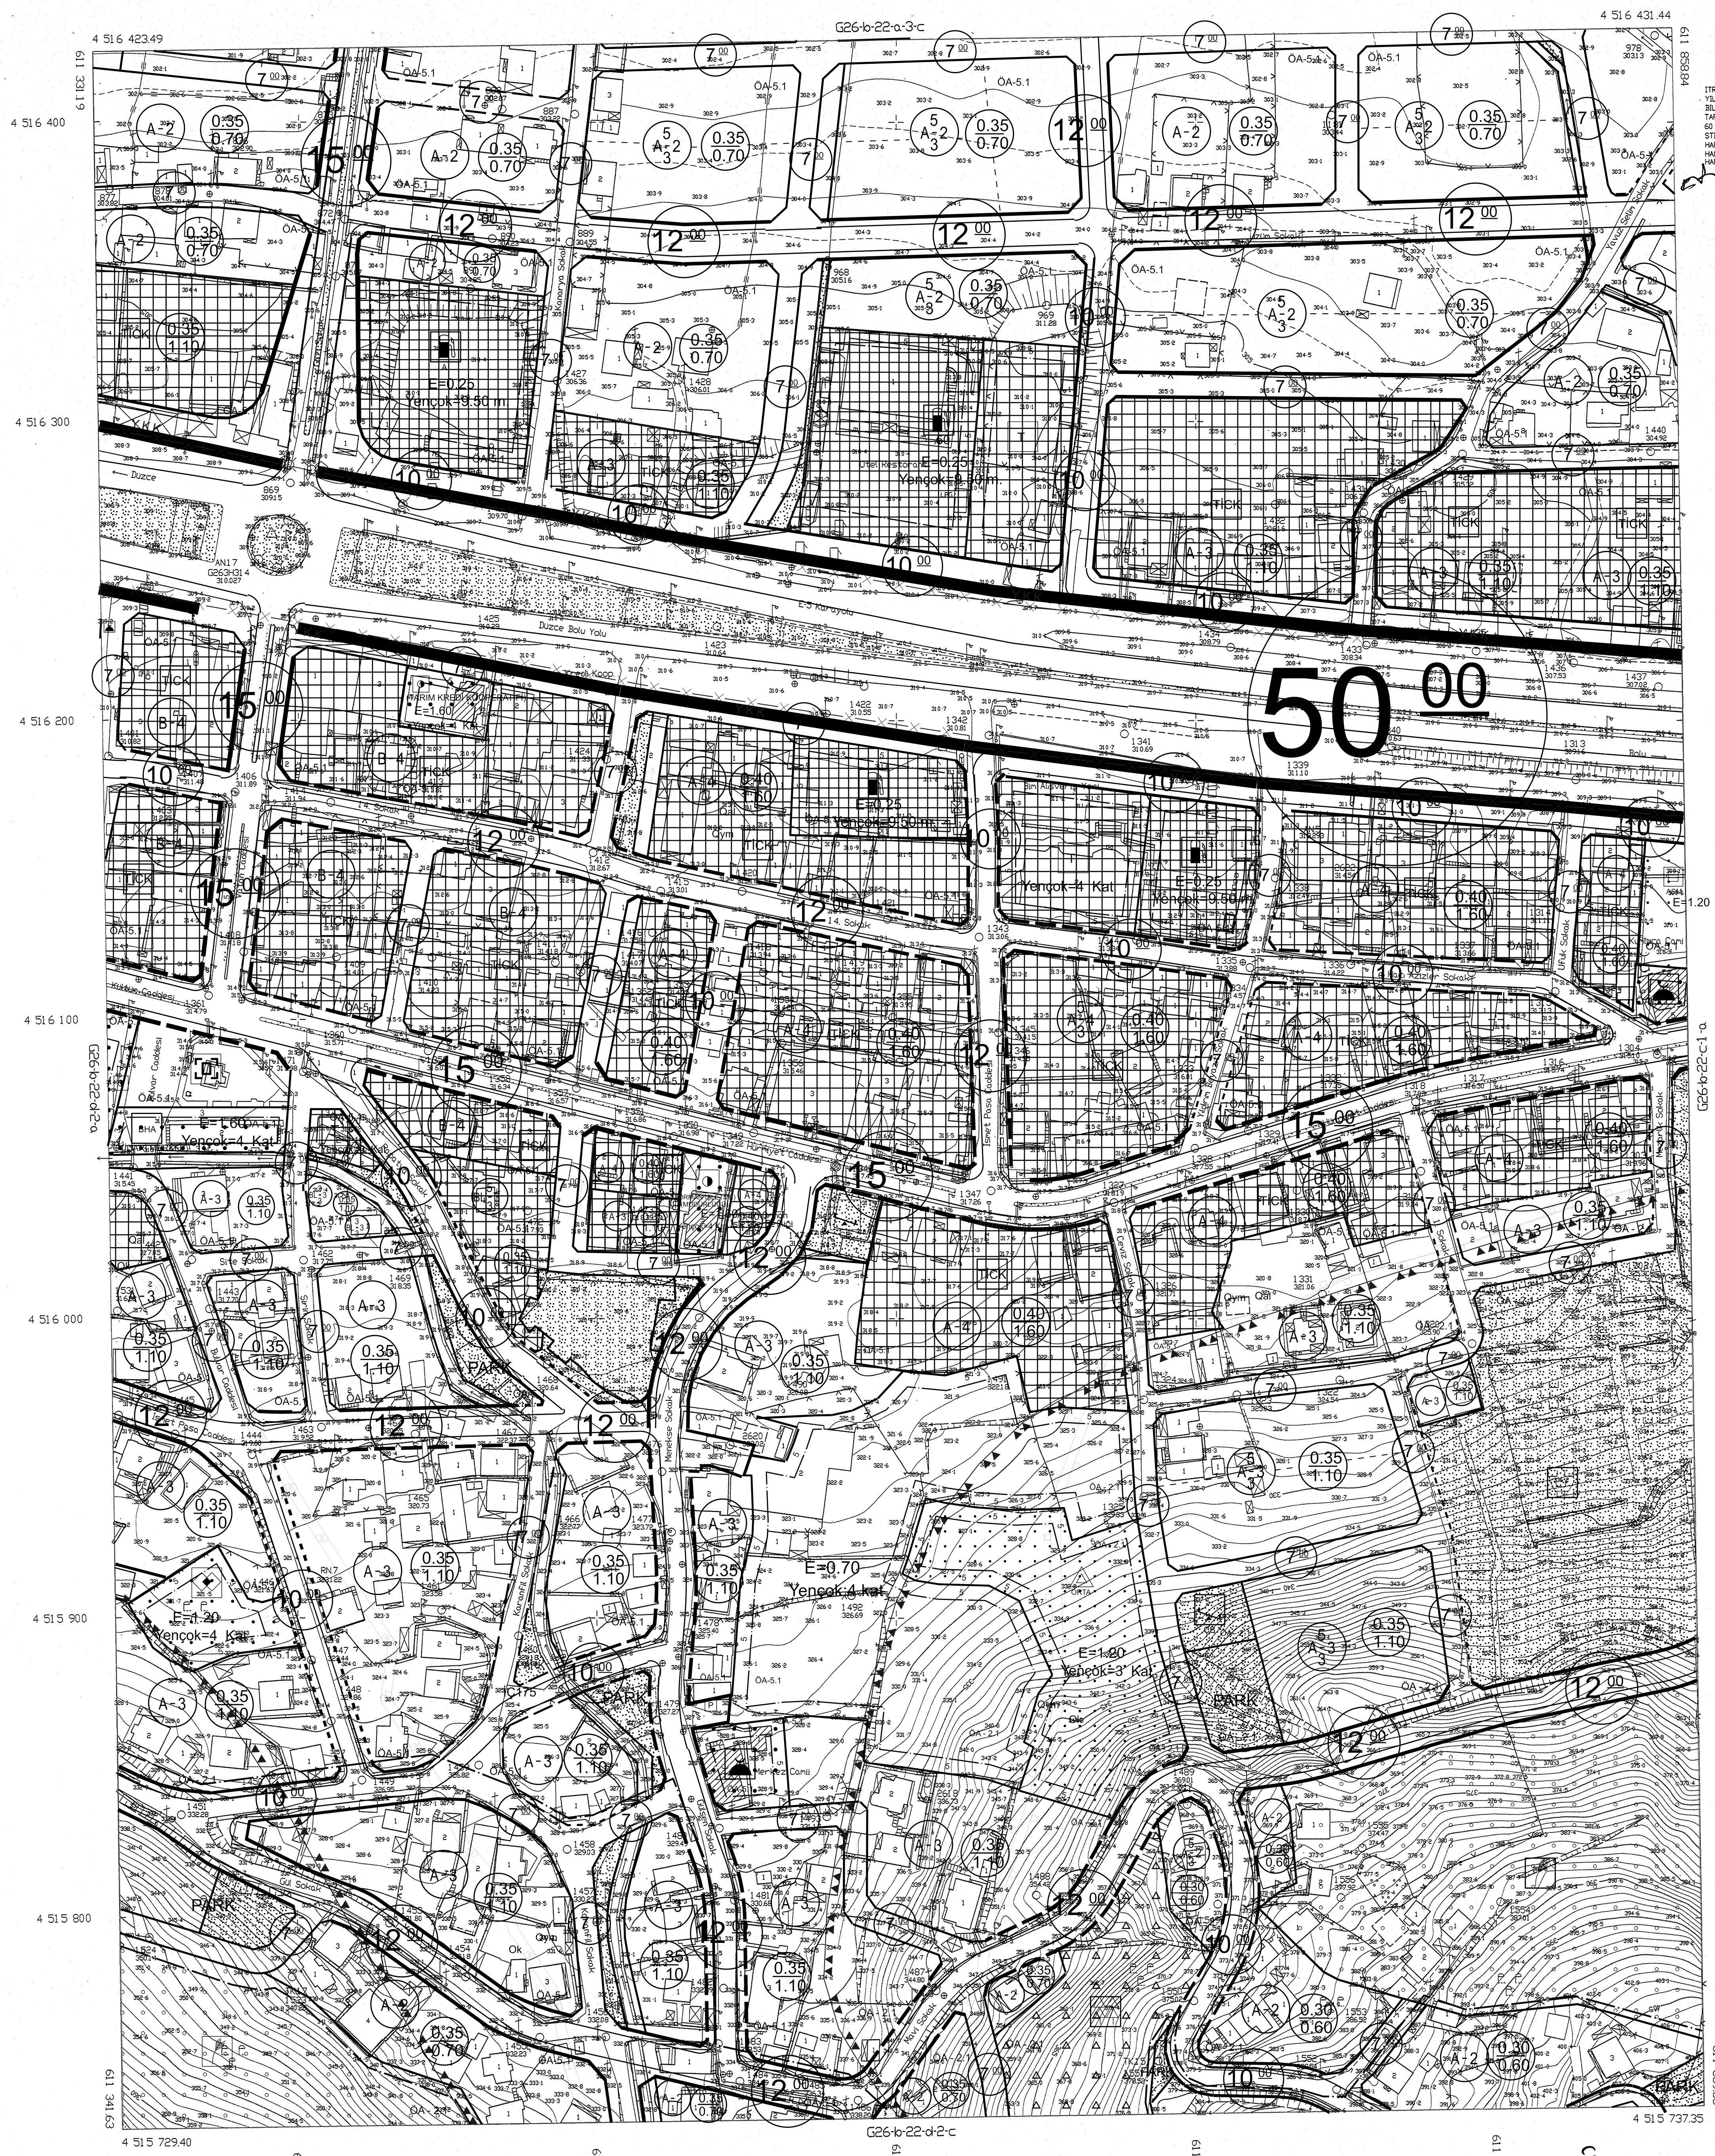

119796 KORDENAT SISTEMİNDE VE 2005D EPOĞUDA
YOLUZE HFT TAAM VE TIC LTD STI ORTAK GİRİŞİM
TARAFINDAN YAPILAN 18/10/2011 TARİHİNDE ÖNERİLEN
60 ADET HALKLAZIR HARİTASININ HFT M.H. TIC. LTD
STI TARAFINDAN 2005D EPOĞUDA YAPILAN HALKLAZIR
HARİTAYLA BÜTÜNLÜK SAĞLANMASI İÇİN 68 ADET
HALKLAZIR HARİTA ÜRETİLMİŞ OLUP 38 ADET HALKLAZIR
HARİTA ÖZETİDİR. 26/12/2013



İLLER BANKASI ANONİM ŞİRKETİ
OSMAN NURİ DEMİRALI
MEKANSAL PLANLAMA DANIŞMANI

KAYNASLI (DUZCE)
G26-b-22-d-2-b

MÜHÜRLENMİŞ HARİTA M.H. TIC. LTD. STI.